MAITRISES D'OUVRAGE

RÉSEAU FERRÉ DE FRANCE

unibail·rodamco

Maitrises d'Œuvre

setec egis JEAN-MARIE DUTHILLEUL architecture urbanisme

setec SIPEC INGÉNIERIE FLUIDES o'zone architectures B+A Architectes Crochon Brullmann + Associés

Eole

prolongement du RER E vers l'ouest

Tronçon Saint-Lazare - Nanterre la Folie

GARE "LA DEFENSE" ET REAMENAGEMENT DES INFRASTRUCTURES DU CNIT

PC 2-18

limite communale, entité foncière, zones intervervention/conception des MOE

DOSSIER PERMIS DE CONSTRUIRE

Gare "La Défense"		Réaménagement des infrastructures du CNIT	
Architecte : Agence Duthilleul	**Maître d'ouvrage :** Réseau Ferré de France	**Architecte :** Crochon-Brullmann + Associés	**Maître d'ouvrage :** Unibail-Rodamco
Visé le : 15/10/2014	**Visé le :** 15/10/2014	**Visé le :** 15/10/2014	**Visé le :** 15/10/2014

Indice	*Date*	*Modifications*
A		

Entité émettrice	*Echelle (s)*	*Format*	*Nbr de pages*
Duthilleul / CBA	-	A3	14

Emetteur	*Type de Doc*	*Id_RFF*	*Phase*	*Code Géographique*	*Discipline*	*Numéro Doc*	*Encartage*	*Indice*
402	**EPC**	**INF**	PRO	DEF	ARC	06028	015	A

SOMMAIRE

p.03.....LIMITE COMMUNALE, ENTITE FONCIERE, ZONE D'INTERVENTION/CONCEPTION DES MOE - plan Niveau 0
p.04.....LIMITE COMMUNALE, ENTITE FONCIERE, ZONE D'INTERVENTION/CONCEPTION DES MOE - plan Niveau A
p.05.....LIMITE COMMUNALE, ENTITE FONCIERE, ZONE D'INTERVENTION/CONCEPTION DES MOE - plan Niveau B
p.06.....LIMITE COMMUNALE, ENTITE FONCIERE, ZONE D'INTERVENTION/CONCEPTION DES MOE - plan Niveau C
p.07.....LIMITE COMMUNALE, ENTITE FONCIERE, ZONE D'INTERVENTION/CONCEPTION DES MOE - plan Niveau D
p.08.....LIMITE COMMUNALE, ENTITE FONCIERE, ZONE D'INTERVENTION/CONCEPTION DES MOE - plan Niveau E
p.09.....LIMITE COMMUNALE, ENTITE FONCIERE, ZONE D'INTERVENTION/CONCEPTION DES MOE - plan Niveau F
p.10.....LIMITE COMMUNALE, ENTITE FONCIERE, ZONE D'INTERVENTION/CONCEPTION DES MOE - plan Niveau J
p.11.....LIMITE COMMUNALE, ENTITE FONCIERE, ZONE D'INTERVENTION/CONCEPTION DES MOE - plan Niveau L
p.12.....LIMITE COMMUNALE, ENTITE FONCIERE, ZONE D'INTERVENTION/CONCEPTION DES MOE - coupe transversale file K
p.13.....LIMITE COMMUNALE, ENTITE FONCIERE, ZONE D'INTERVENTION/CONCEPTION DES MOE - coupe longitudinale file 10
p.14.....LIMITE COMMUNALE, ENTITE FONCIERE, ZONE D'INTERVENTION/CONCEPTION DES MOE - plan de synthese et coupe longitudinale

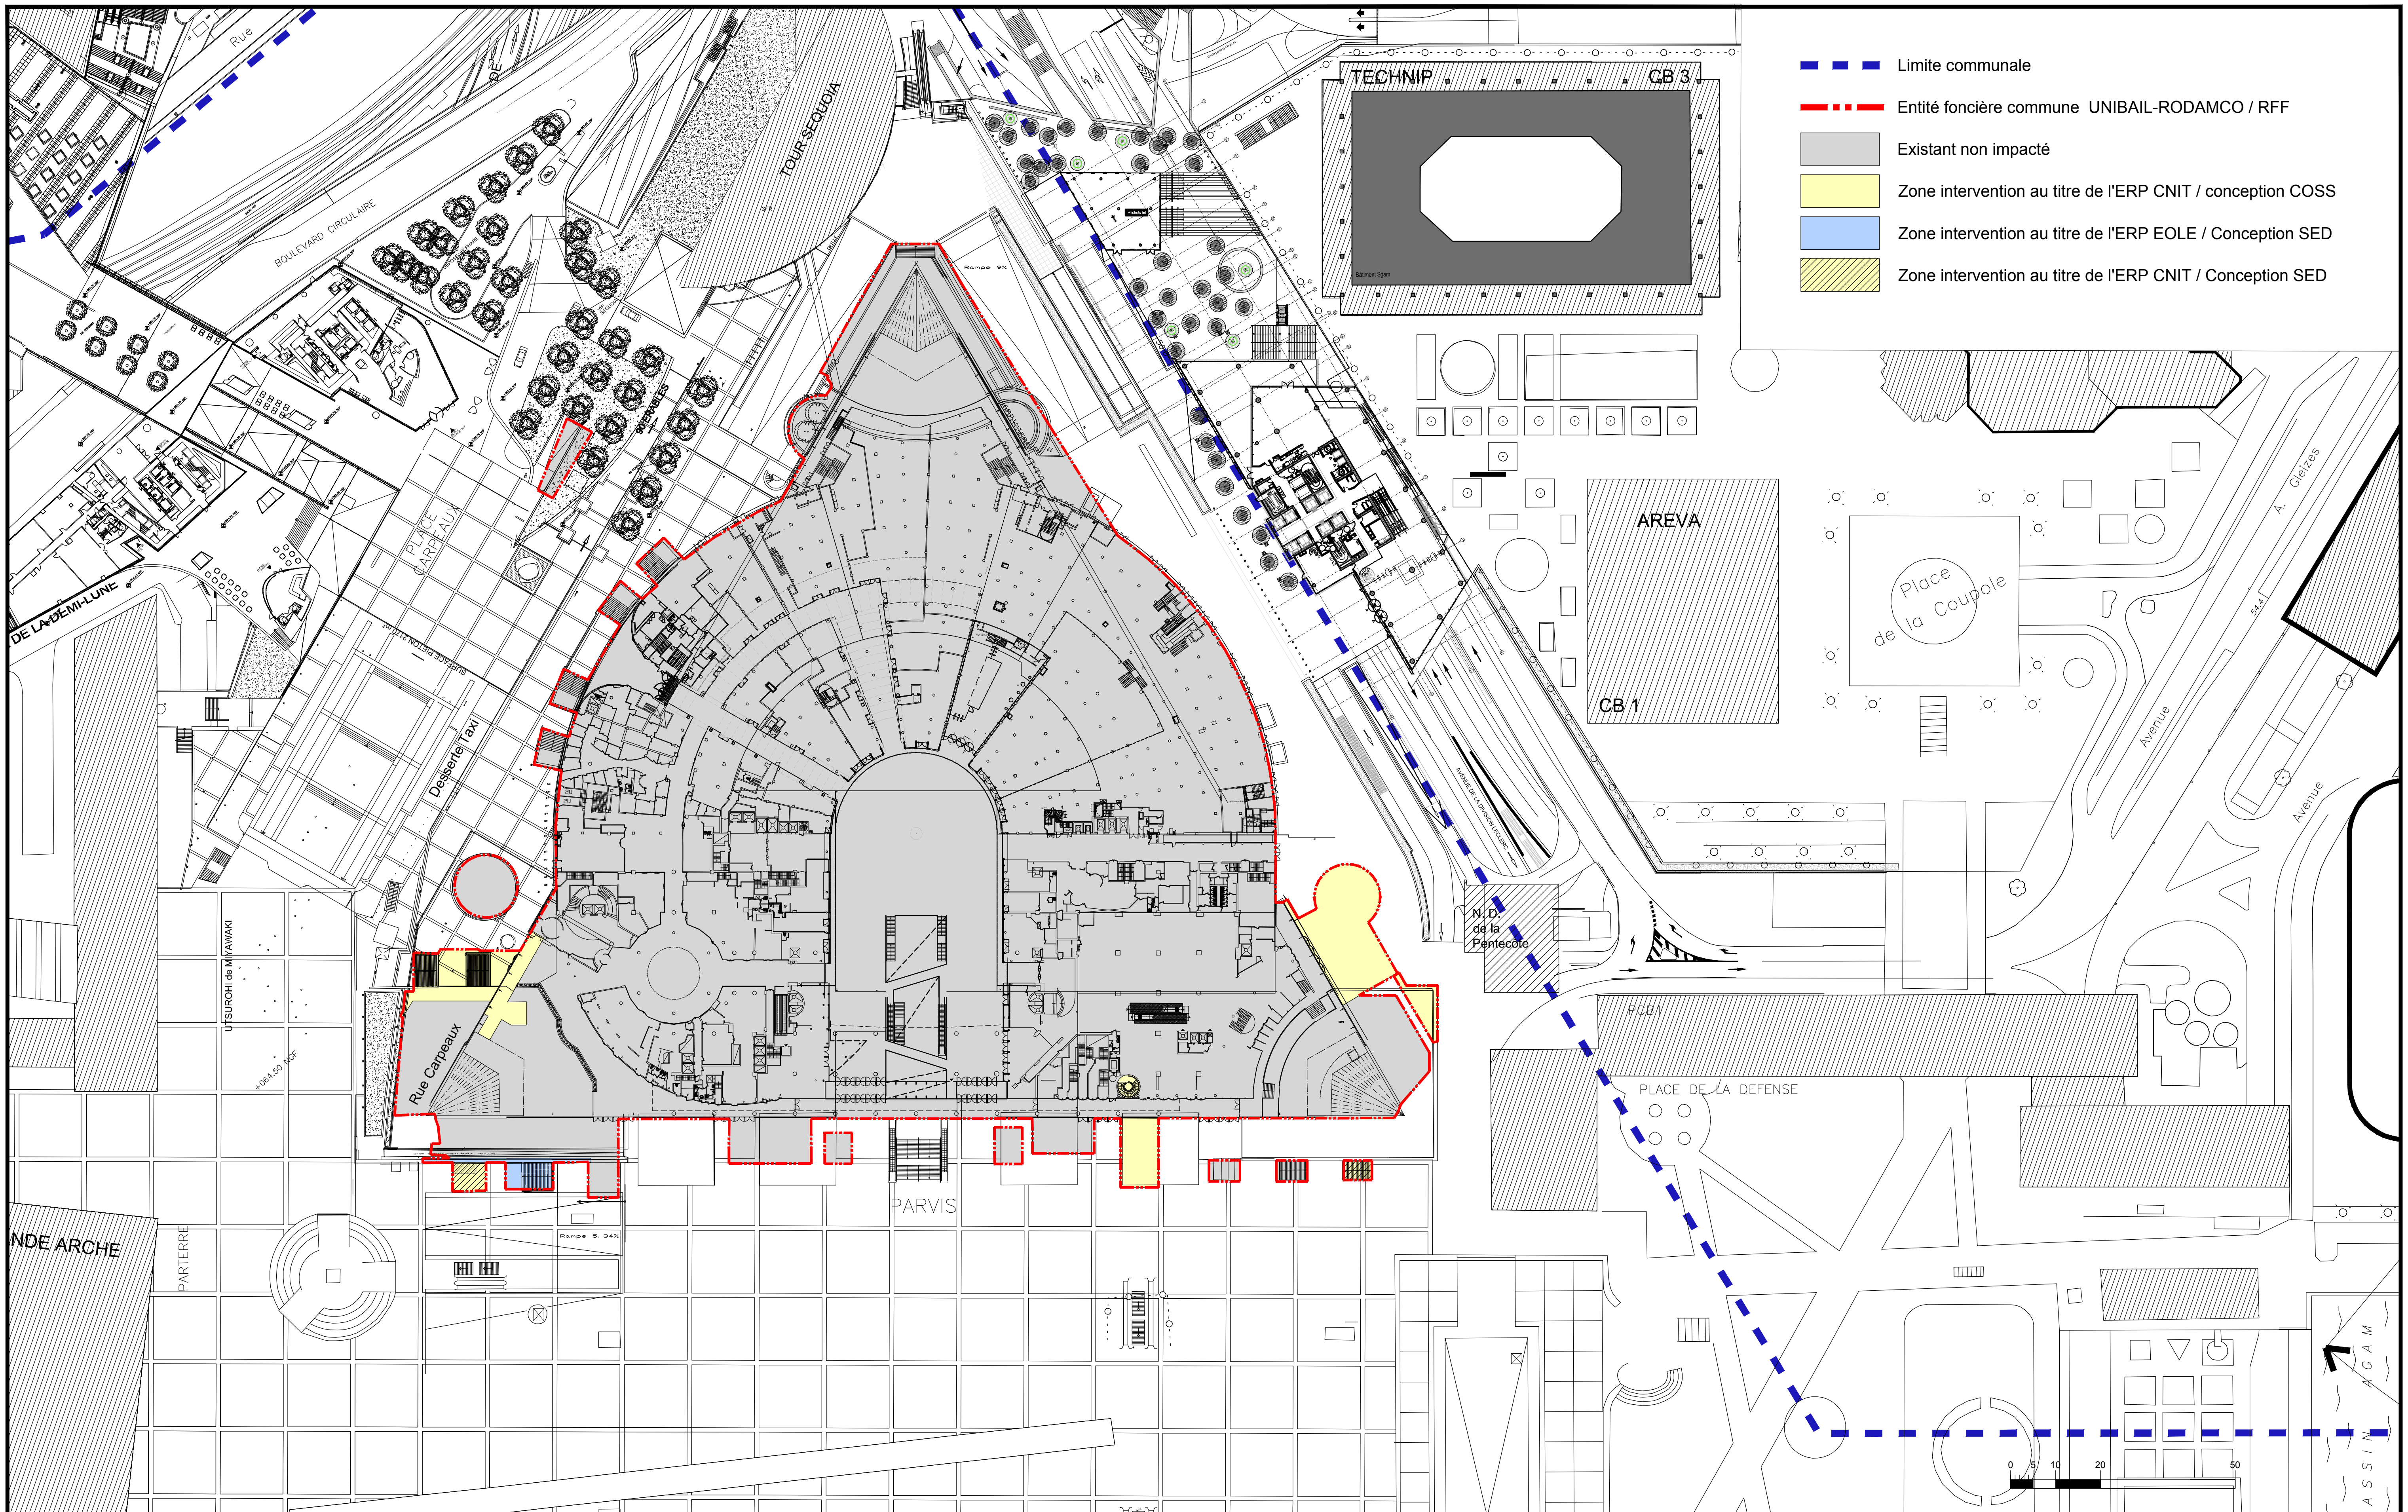

MAITRISES D'OUVRAGE

RÉSEAU FERRÉ DE FRANCE
87-89, Quai Panhard et Levassor
75214 PARIS CEDEX

unibail-rodamco
UNIBAIL-RODAMCO
72-74 rue Henry Farman
75015 PARIS

setec egis JEAN-MARIE DUTHILLEUL architecture urbanisme

Maîtrises d'Œuvre

setec SIPEC INGÉNIERIE FLUIDES O'Z o'zone architectures CB+A Architectes Crochon Brullmann + Associés

Indice	Date	Modifications
A		

PK : 9+200 à 9+600
Entité émettrice: Duthilleul / CBA
Echelle (s): -
Num pages: 03

GARE EOLE - LA DEFENSE
PC 2-18

PLAN NIVEAU 0

Emetteur	Type de Doc	Id_RFF	Phase	Code Géo	Discipline	Numéro Doc	Encartage	Indice
402	EPC	INF	PRO	DEF	ARC	015	06028	A

RER E **Prolongement du RER E à l'Ouest** Tronçon Saint-Lazare - Nanterre la Folie

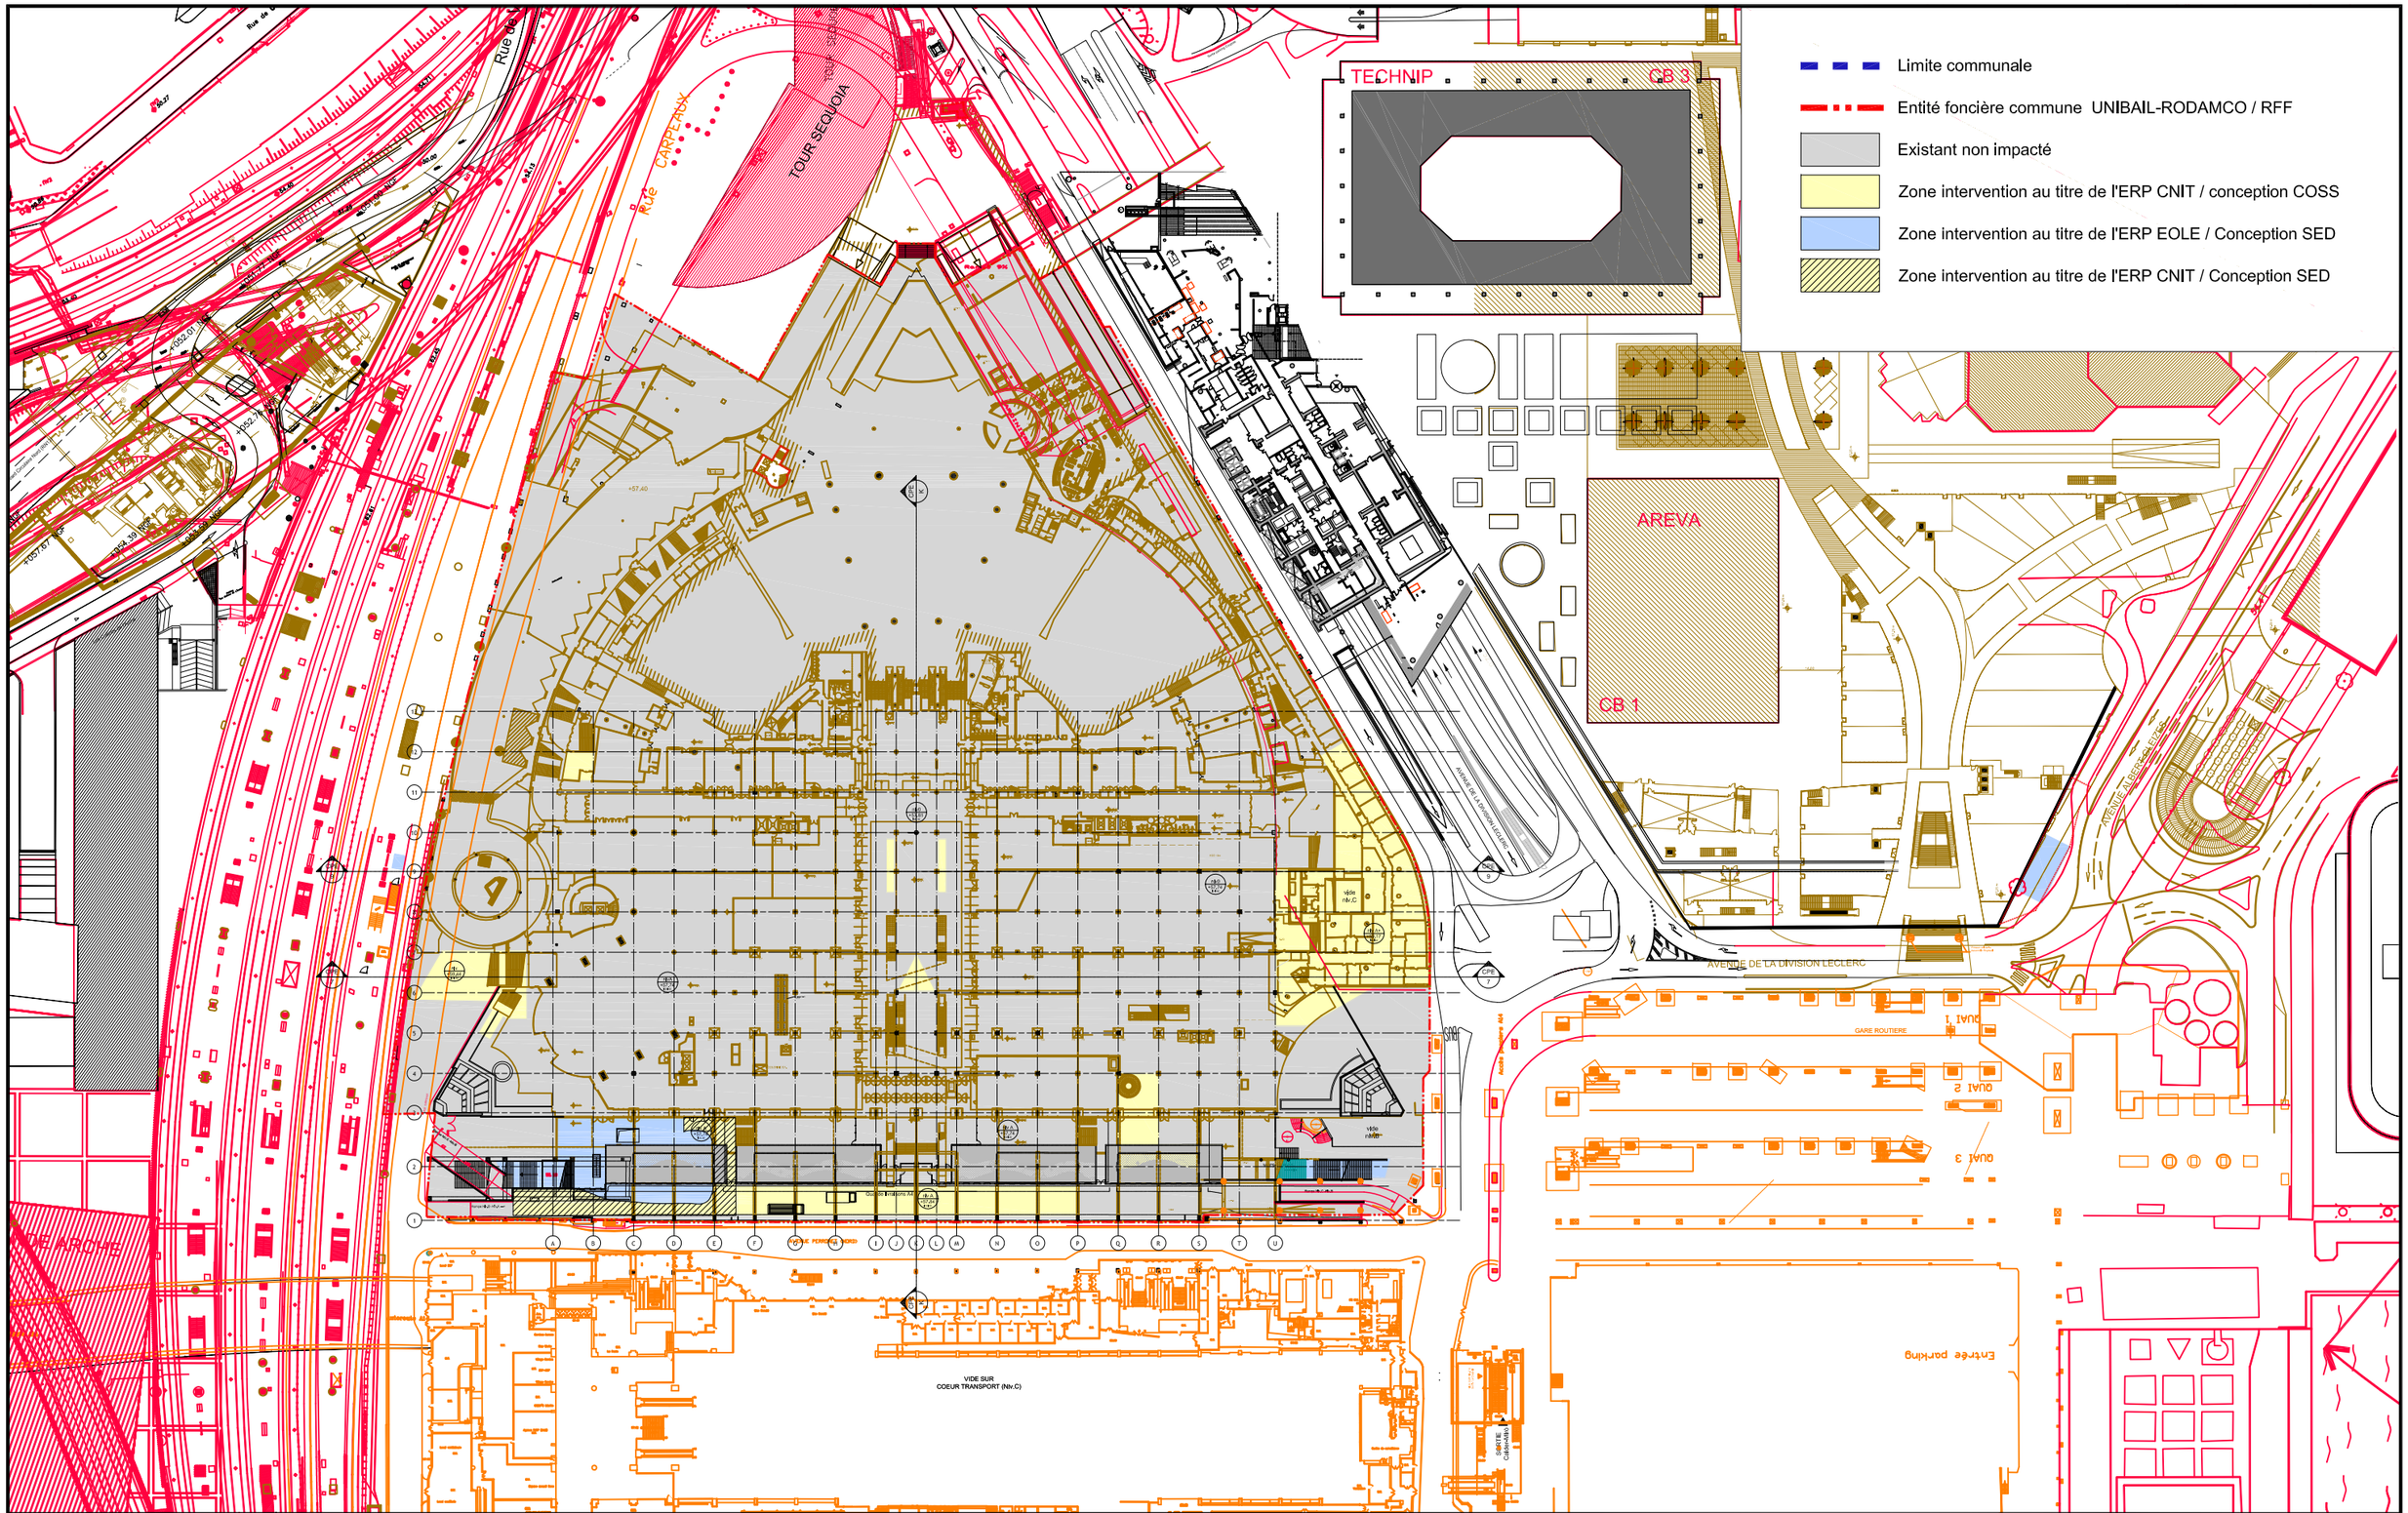

MAITRISES D'OUVRAGE

RÉSEAU FERRÉ DE FRANCE
67-69, Quai Panhard et Levassor
75214 PARIS CEDEX

unibail-rodamco
UNIBAIL-RODAMCO
7-9-74 rue Henry Farman
75015 PARIS

Maitrises d'Œuvre

setec | egis | JEAN-MARIE DUTHILLEUL architecture urbanisme | setec | SIPEC INGÉNIERIE FLUIDES | o'zone architectures | C+A Architectes Crochon Brullmann + Associés

RER E **Prolongement du RER E à l'Ouest** Tronçon Saint-Lazare - Nanterre la Folie

Indice	Date	Modifications
A		

PK : 9+200 à 9+600

Entité émettrice
Duthilleul / CBA

Echelle (s)

Num pages 04

GARE EOLE - LA DEFENSE
PC 2-18
ANNEXE PLAN DE SITUATION
PLAN NIVEAU A

Emetteur	Type de Doc	Id_RFF	Phase	Code Géo	Discipline	Numéro Doc	Encartage	Indice
402	EPC	INF	PRO	DEF	ARC	015	06028	A

Limite communale

Entité foncière commune UNIBAIL-RODAMCO / RFF

Existant non impacté

Zone intervention au titre de l'ERP CNIT / conception COSS

Zone intervention au titre de l'ERP EOLE / Conception SED

Zone intervention au titre de l'ERP CNIT / Conception SED

0 5 10 20 50

MAITRISES D'OUVRAGE

RÉSEAU FERRÉ DE FRANCE
87-89, Quai Panhard et Levassor
75214 PARIS CEDEX

unibail-rodamco
UNIBAIL-RODAMCO
72-74 rue Henry Farman
75015 PARIS

Maitrises d'Œuvre

setec · egis · JEAN-MARIE DUTHILLEUL architecture urbanisme · setec · SIPEC INGÉNIERIE FLUIDES · o'zone architectures · B+A Architectes Crochon Brullmann + Associés

RER E **Prolongement du RER E à l'Ouest** Tronçon Saint-Lazare - Nanterre la Folie

Indice	Date	Modifications
A		

PK : 9+200 à 9+600

Entité émettrice Duthilleul / CBA

Echelle (s)

Num pages 05

GARE EOLE - LA DEFENSE
PC 2-18
ANNEXE PLAN DE SITUATION
PLAN NIVEAU B

N

Emetteur	Type de Doc	Id. RFF	Phase	Code Géo	Discipline	Numéro Doc	Encartage	Indice
402	EPC	INF	PRO	DEF	ARC	015	06028	A

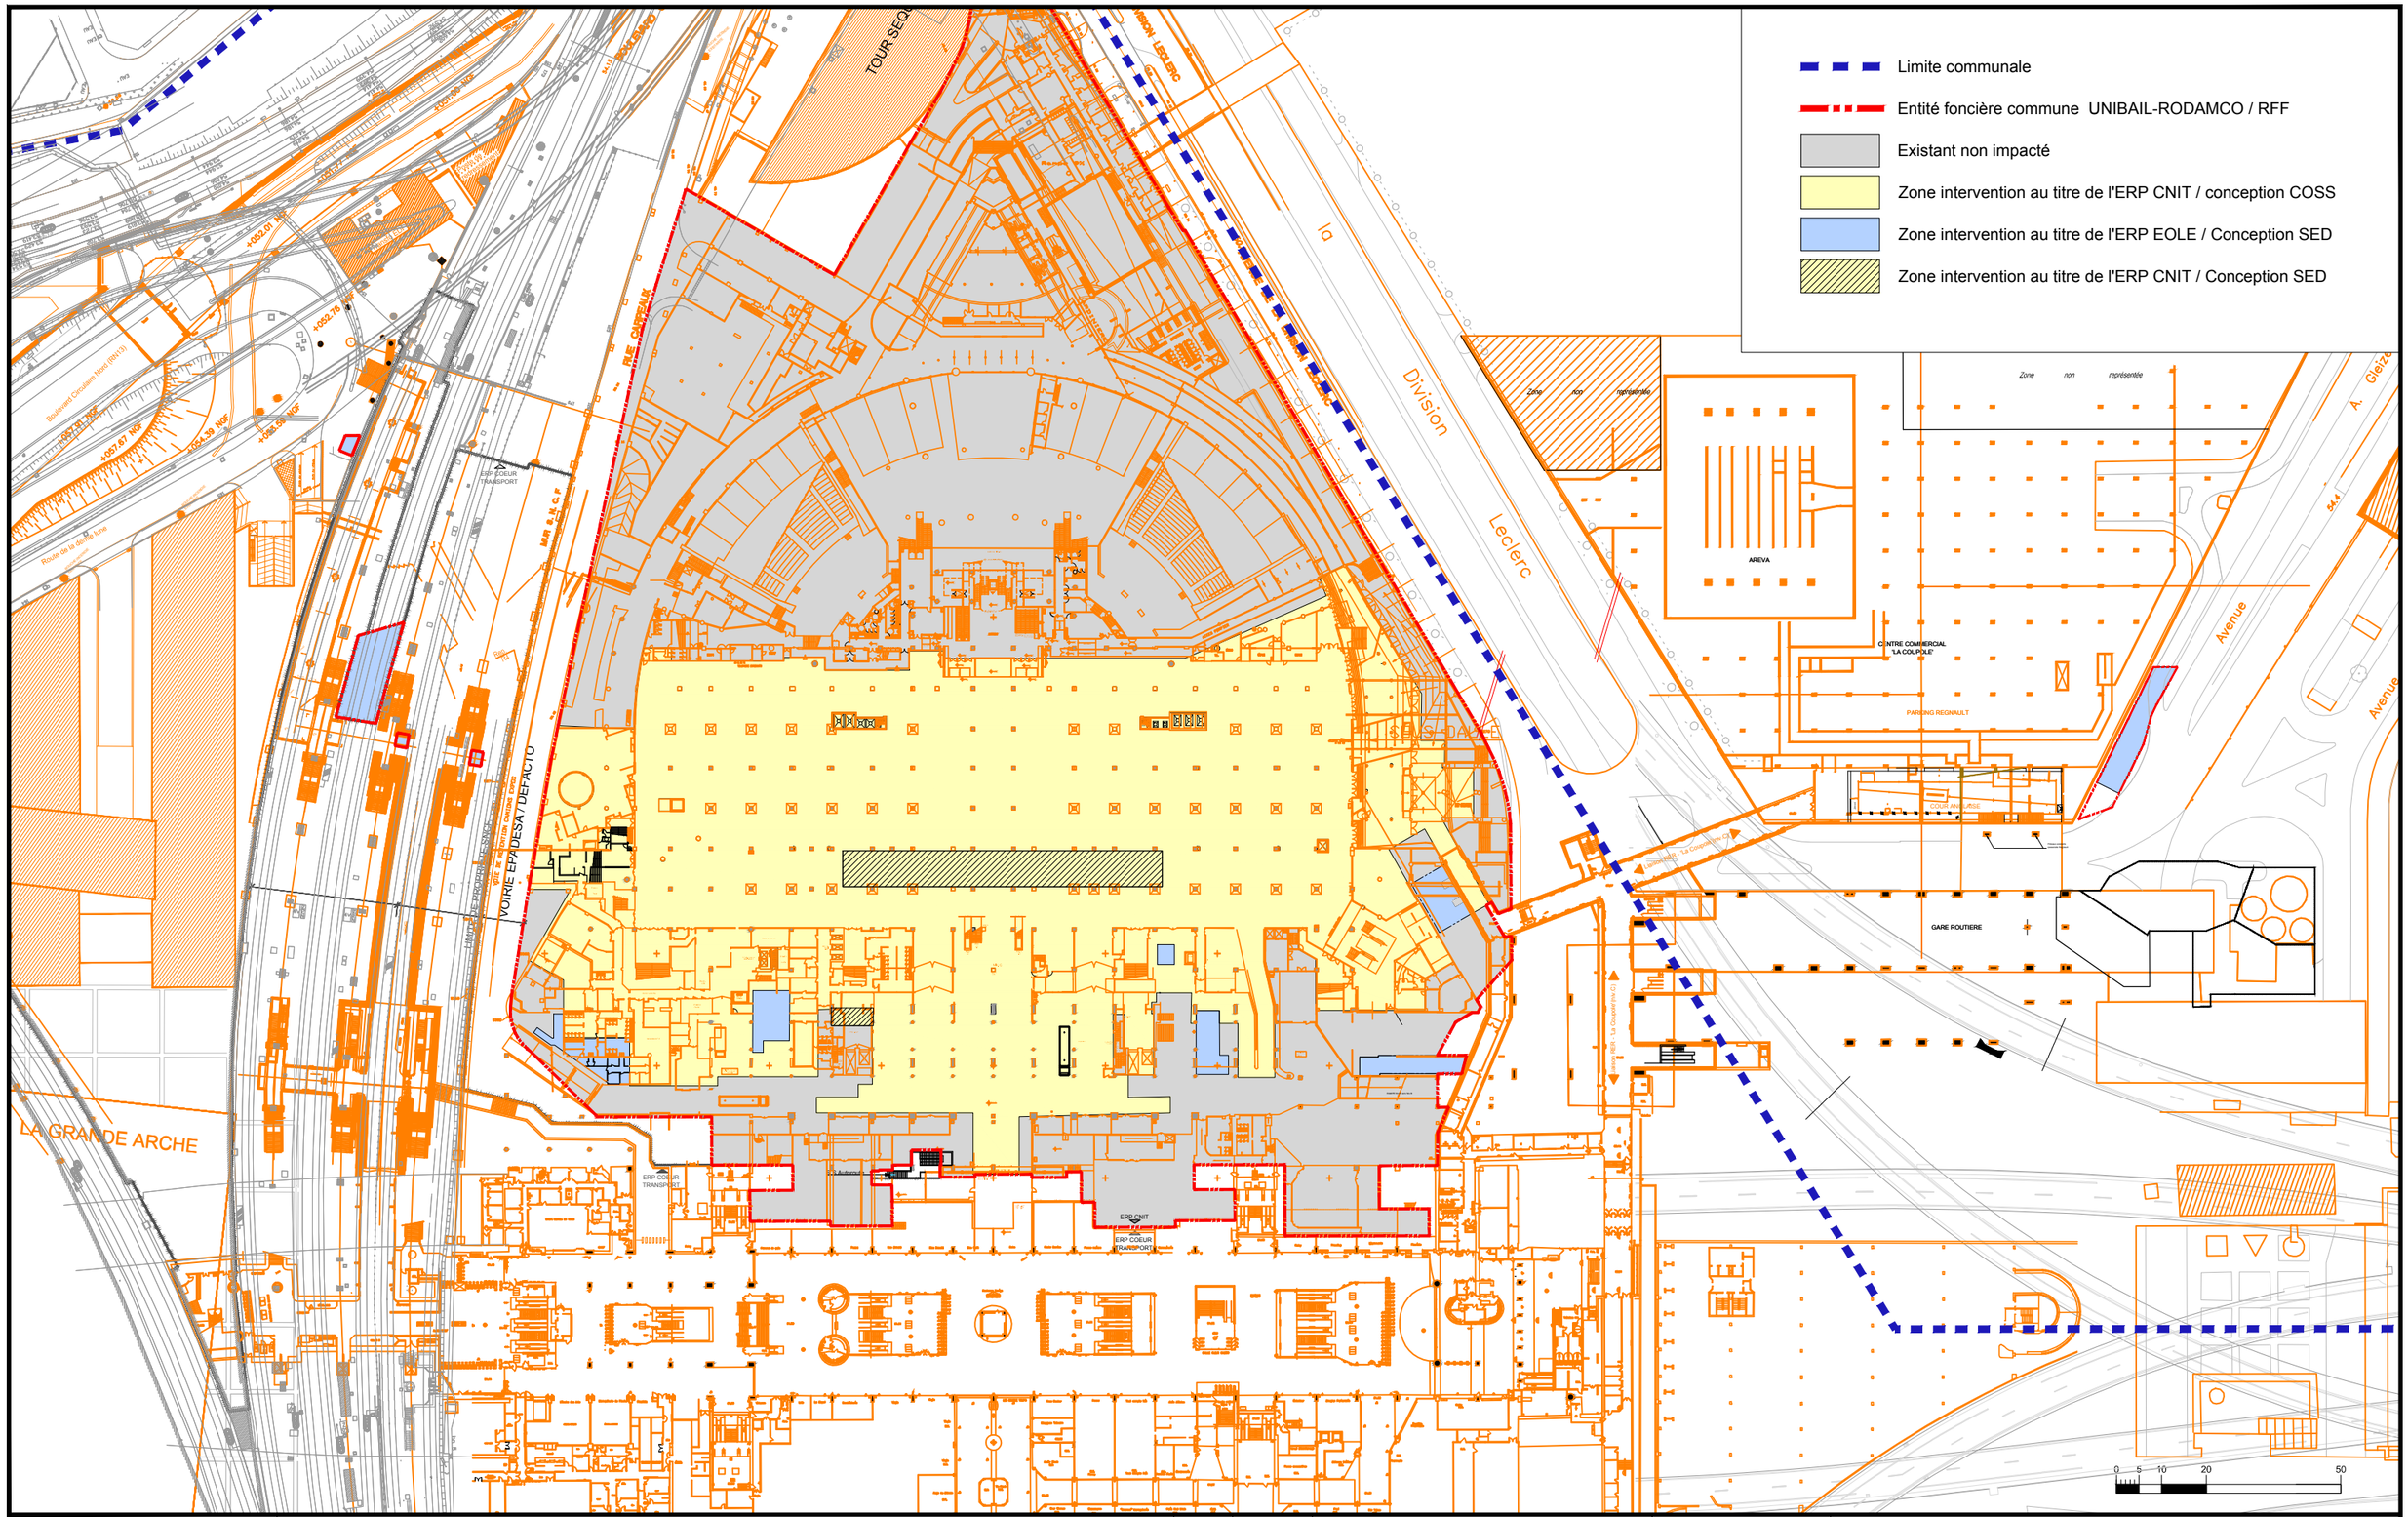

MAITRISES D'OUVRAGE

RESEAU FERRE DE FRANCE
87-89, Quai Panhard et Levassor
75214 PARIS CEDEX

unibail-rodamco
UNIBAIL-RODAMCO
72-74 rue Henry Farman
75015 PARIS

Maitrises d'Œuvre

setec | egis | JEAN-MARIE DUTHILLEUL architecture urbanisme | setec | SIPEC INGÉNIERIE FLUIDES | ozone architectures | CB+A Architectes Crochon Brullmann + Associés

RER E **Prolongement du RER E à l'Ouest** Tronçon Saint-Lazare - Nanterre la Folie

Indice	Date	Modifications
A		

PK : 9+200 à 9+600

Entité émettrice: Duthilleul / CBA

Echelle (s): -

Num pages: 06

GARE EOLE - LA DEFENSE
PC 2-18
ANNEXE PLAN DE SITUATION
PLAN NIVEAU C

Émetteur	Type de Doc	Id_RFF	Phase	Code Géo	Discipline	Numéro Doc	Encartage	Indice
402	EPC	INF	PRO	DEF	ARC	015	06028	A

Limite communale

Entité foncière commune UNIBAIL-RODAMCO / RFF

Existant non impacté

Zone intervention au titre de l'ERP CNIT / conception COSS

Zone intervention au titre de l'ERP EOLE / Conception SED

Zone intervention au titre de l'ERP CNIT / Conception SED

Zone non représentée

Zone non représentée

PARKING RENAULT

0 5 10 20 50

N

MAITRISES D'OUVRAGE

RÉSEAU FERRÉ DE FRANCE
87-89, Quai Panhard et Levassor
75214 PARIS CEDEX

unibail-rodamco
UNIBAIL-RODAMCO
72-74 rue Henry Farman
75015 PARIS

Maitrises d'Œuvre

setec | egis | JEAN-MARIE DUTHILLEUL architecture urbanisme | setec | SIPEC INGÉNIERIE FLUIDES | ozone architectures | CB+A Architectes Crochon Brullmann + Associés

RER E **Prolongement du RER E à l'Ouest** Tronçon Saint-Lazare - Nanterre la Folie

Indice	Date	Modifications
A		

PK : 9+200 à 9+600

Entité émettrice Duthilleul / CBA

Echelle (s) -

Num pages 07

GARE EOLE - LA DEFENSE
PC 2-18
ANNEXE PLAN DE SITUATION
PLAN NIVEAU D

Emetteur	*Type de Doc*	*Id RFF*	*Phase*	*Code Géo*	*Discipline*	*Numéro Doc*	*Encartage*	*Indice*
402	EPC	INF	PRO	DEF	ARC	015	06028	A

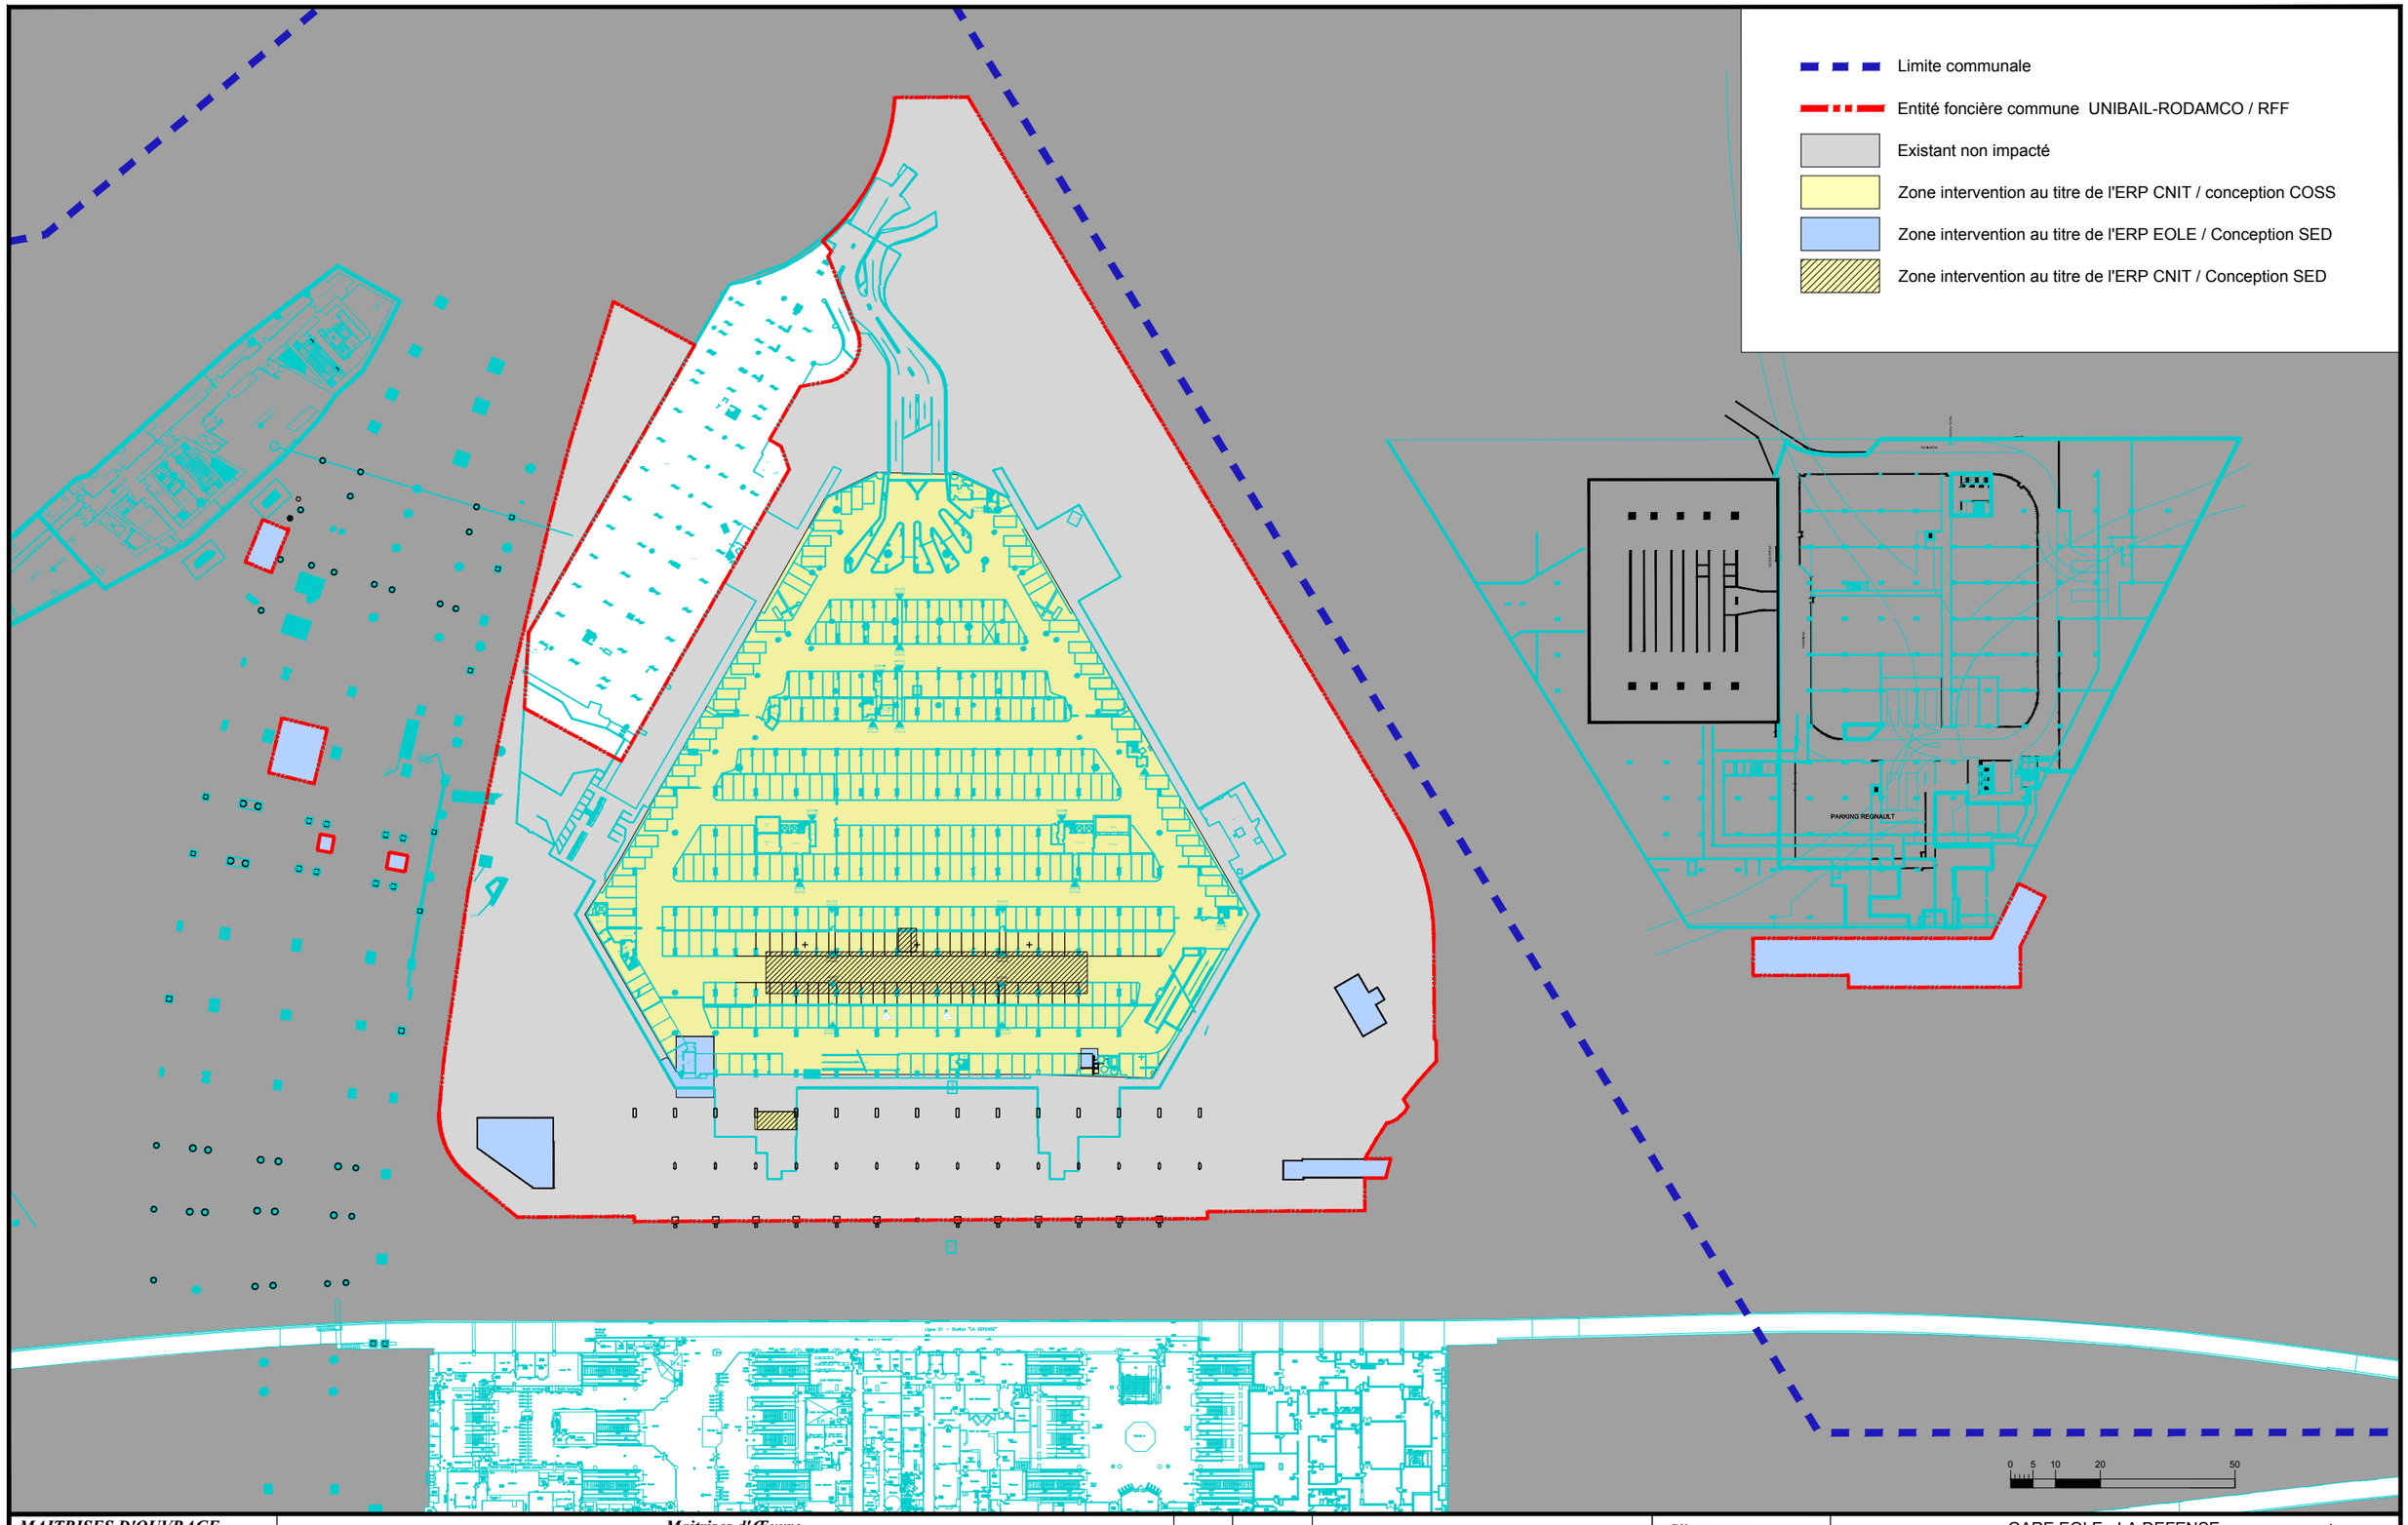

MAITRISES D'OUVRAGE

RÉSEAU FERRÉ DE FRANCE
87-89, Quai Panhard et Levassor
75214 PARIS CEDEX

unibail-rodamco
UNIBAIL-RODAMCO
72-74 rue Henry Farman
75015 PARIS

Maitrises d'Œuvre

setec | egis | JEAN-MARIE DUTHILLEUL architecture urbanisme | setec | SIPEC INGÉNIERIE FLUIDES | o'zone architectures | CB+A Architectes Crochon Brullmann + Associés

RER E **Prolongement du RER E à l'Ouest** Tronçon Saint-Lazare - Nanterre la Folie

Indice	Date	Modifications
A		

PK : 9+200 à 9+600

Entité émettrice: Duthilleul / CBA

Echelle (s): -

Num pages: 08

GARE EOLE - LA DEFENSE
PC 2-18

PLAN NIVEAU E

Emetteur	Type de Doc	Id_RFF	Phase	Code Géo	Discipline	Numéro Doc	Encartage	Indice
402	EPC	INF	PRO	DEF	ARC	06028	015	A

Limite communale

Entité foncière commune UNIBAIL-RODAMCO / RFF

Existant non impacté

Zone intervention au titre de l'ERP CNIT / conception COSS

Zone intervention au titre de l'ERP EOLE / Conception SED

Zone intervention au titre de l'ERP CNIT / Conception SED

Zone non représentée

Zone non représentée

PARKING REGNAULT

MAITRISES D'OUVRAGE

RÉSEAU FERRÉ DE FRANCE
87-89, Quai Panhard et Levassor
75214 PARIS CEDEX

unibail-rodamco
UNIBAIL-RODAMCO
72-74 rue Henry Farman
75015 PARIS

Maitrises d'Œuvre

setec | egis | JEAN-MARIE DUTHILLEUL architecture urbanisme | setec | SIPEC INGÉNIERIE FLUIDES | ozone architectures | B+A Architectes Crochon Brullmann + Associés

RER E **Prolongement du RER E à l'Ouest** Tronçon Saint-Lazare - Nanterre la Folie

Indice	Date	Modifications
A		

PK : 9+200 à 9+600

Entité émettrice: Duthilleul / CBA

Echelle (s): -

Num pages: 09

GARE EOLE - LA DEFENSE
PC 2-18

PLAN NIVEAU F

N

Émetteur	Type de Doc	Id_RFF	Phase	Code Géo	Discipline	Numéro Doc	Encartage	Indice
402	EPC	INF	PRO	DEF	ARC	06028	015	A

LEGENDE

- Entité foncière commune UNIBAIL-RODAMCO / RFF
- Existant non impacté
- Zone intervention au titre de l'ERP CNIT / conception COSS
- Zone intervention au titre de l'ERP EOLE / conception SED
- Zone intervention au titre de l'ERP CNIT / conception SED
- Limite communale

0 5 10 20

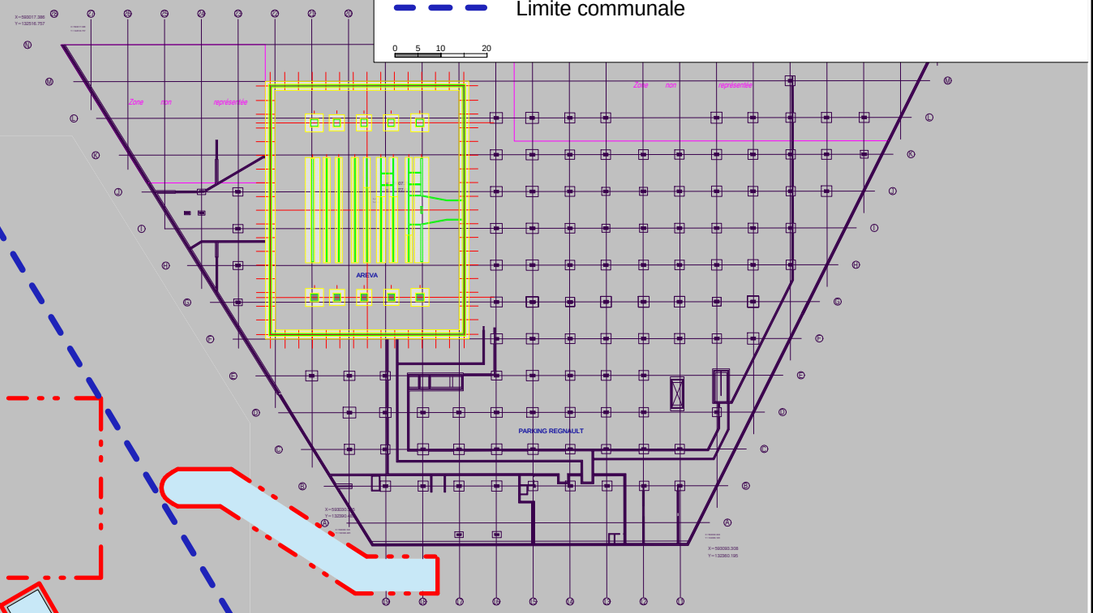

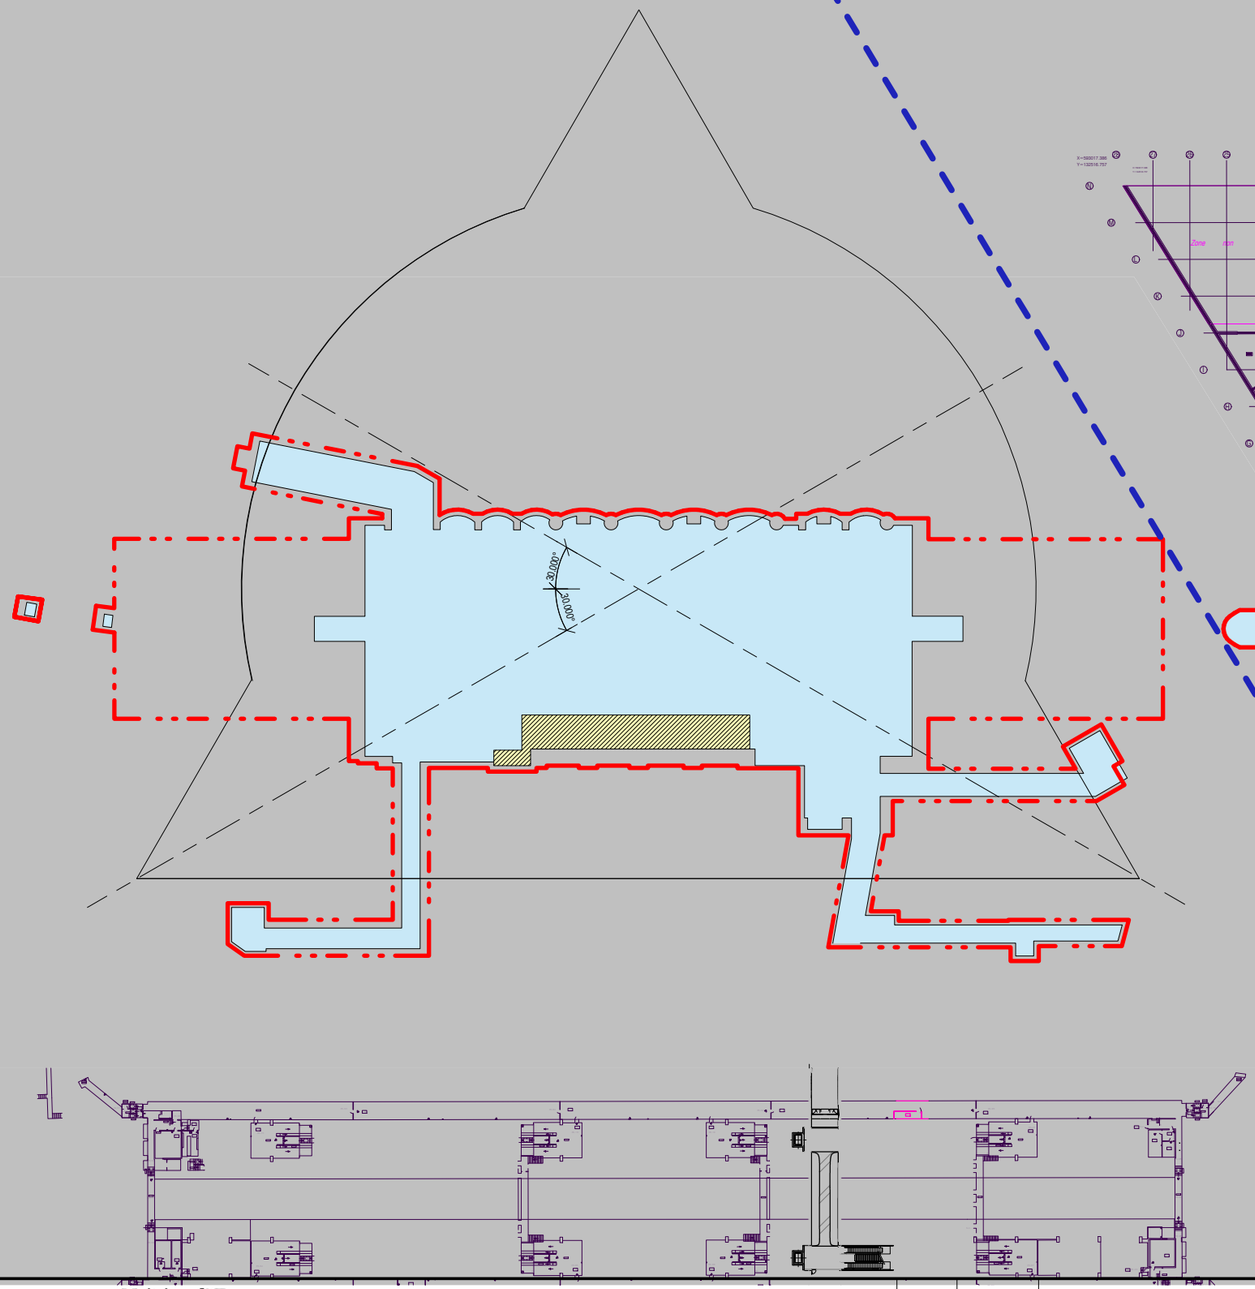

N

MAITRISES D'OUVRAGE

RÉSEAU FERRÉ DE FRANCE
87-89, Quai Panhard et Levassor
75214 PARIS CEDEX

UNIBAIL-RODAMCO
73-74, Rue Henry Farman
75015 PARIS

Maitrises d'Œuvre

SATEC · EGIS · JEAN-MARIE DUTHILLEUL architecture urbanisme · SATEC · SIPEC INGÉNIERIE FLUIDES · o'zone architectures · CB+A Architectes Crochon Brullmann + Associés

RER E

Prolongement du RER E à l'Ouest

Tronçon Saint-Lazare - Nanterre la Folie

Indice	Date	Modifications
A		

Entité émetrice: Duthilleul / CBA

Echelle (s):

Num pages: 10

GARE EOLE - LA DEFENSE
PC2-18

PLAN NIVEAU J

Emetteur	Type de doc	Id_RFF	Phase	Code Géo	Discipline	Numéro Doc	Encartage	Indice
402	EPC	INF	PRO	DEF	ARC	06028	015	A

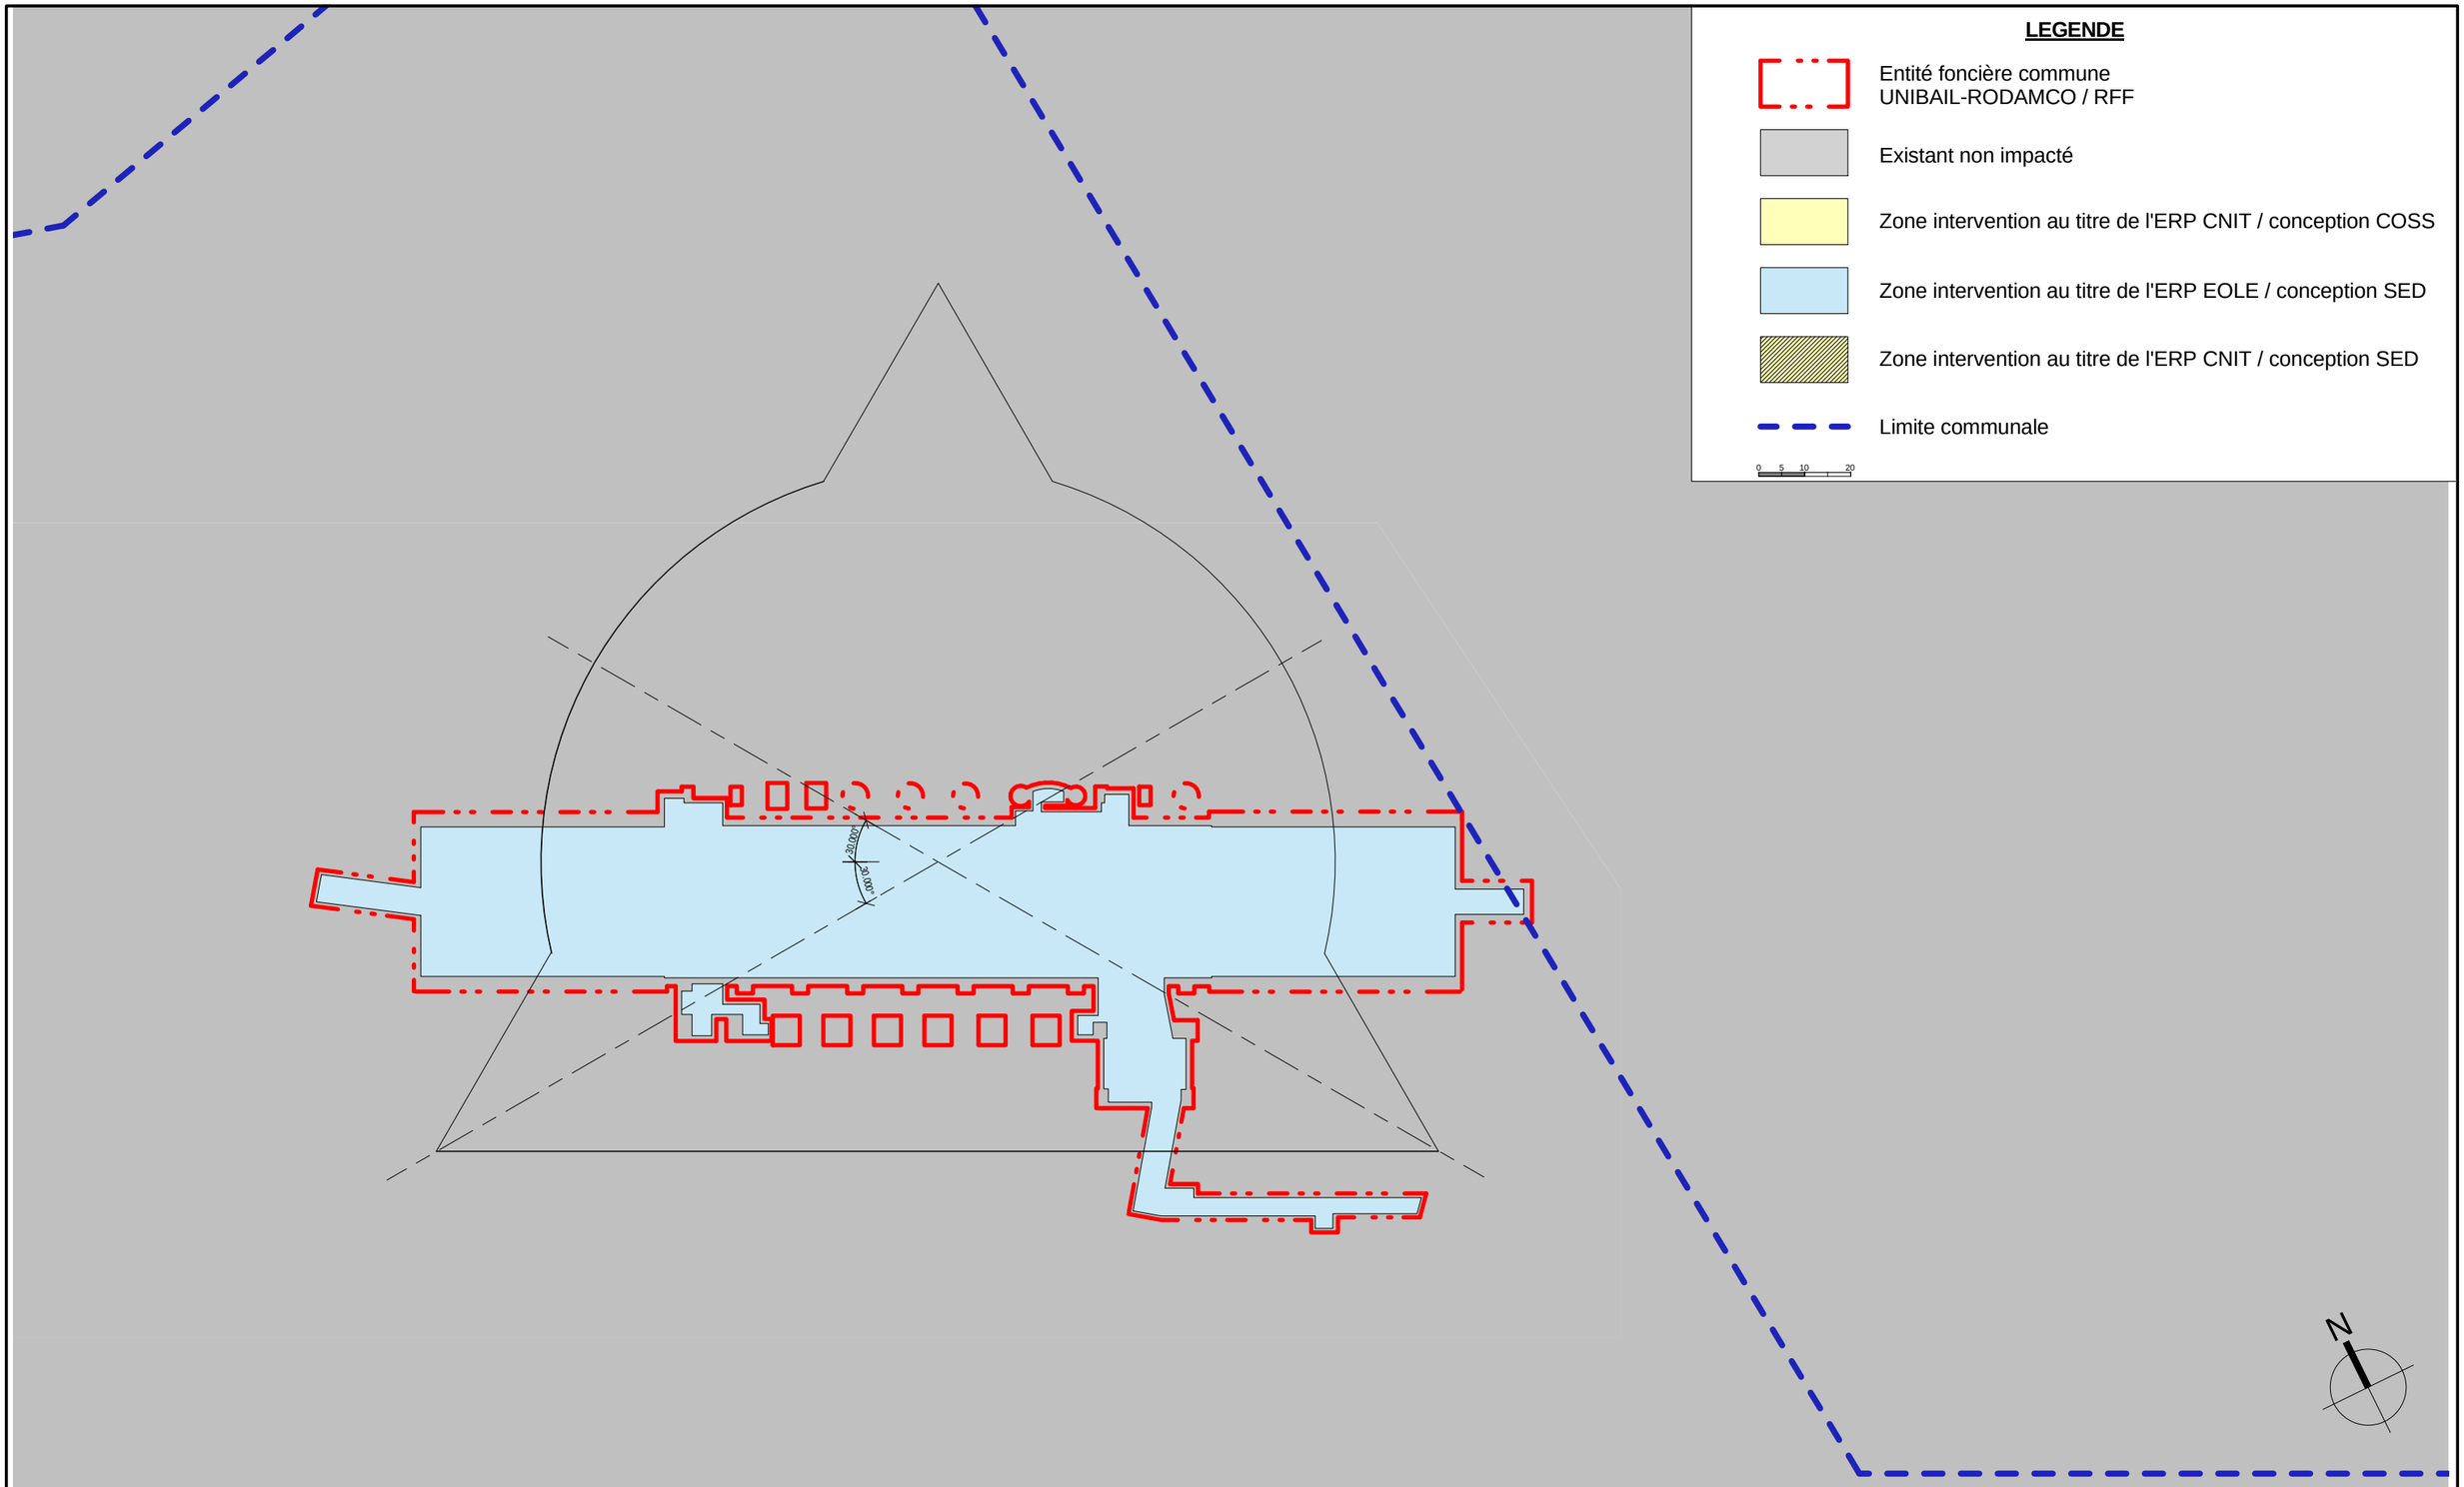

MAITRISES D'OUVRAGE

RÉSEAU FERRÉ DE FRANCE
87-89, Quai Panhard et Levassor
75214 PARIS CEDEX

UNIBAIL-RODAMCO
73-74, Rue Henry Farman
75015 PARIS

Maitrises d'Œuvre

setec · egis · JEAN-MARIE DUTHILLEUL architecture urbanisme · setec · SIPEC INGÉNIERIE FLUIDES · o'zone architectures · C+A Architectes Crochon Brullmann + Associés

RER E Prolongement du RER E à l'Ouest — Tronçon Saint-Lazare - Nanterre la Folie

Indice	Date	Modifications
A		

Entité émetrice : Duthilleul / CBA

Echelle (s) :

Num pages : 11

GARE EOLE - LA DEFENSE
PC2-18

PLAN NIVEAU L

Emetteur	*Type de doc*	*Id RFF*	*Phase*	*Code Géo*	*Discipline*	*Numéro Doc*	*Encartage*	*Indice*
402	EPC	INF	PRO	DEF	ARC	06028	015	A

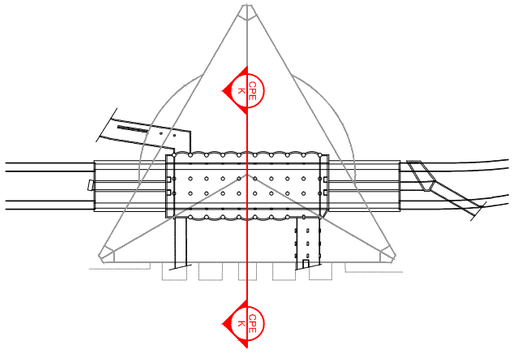

Entité foncière commune UNIBAIL-RODAMCO / RFF

Existant non impacté

Zone intervention au titre de l'ERP CNIT / conception COSS

Zone intervention au titre de l'ERP EOLE / Conception SED

Zone intervention au titre de l'ERP CNIT / Conception SED

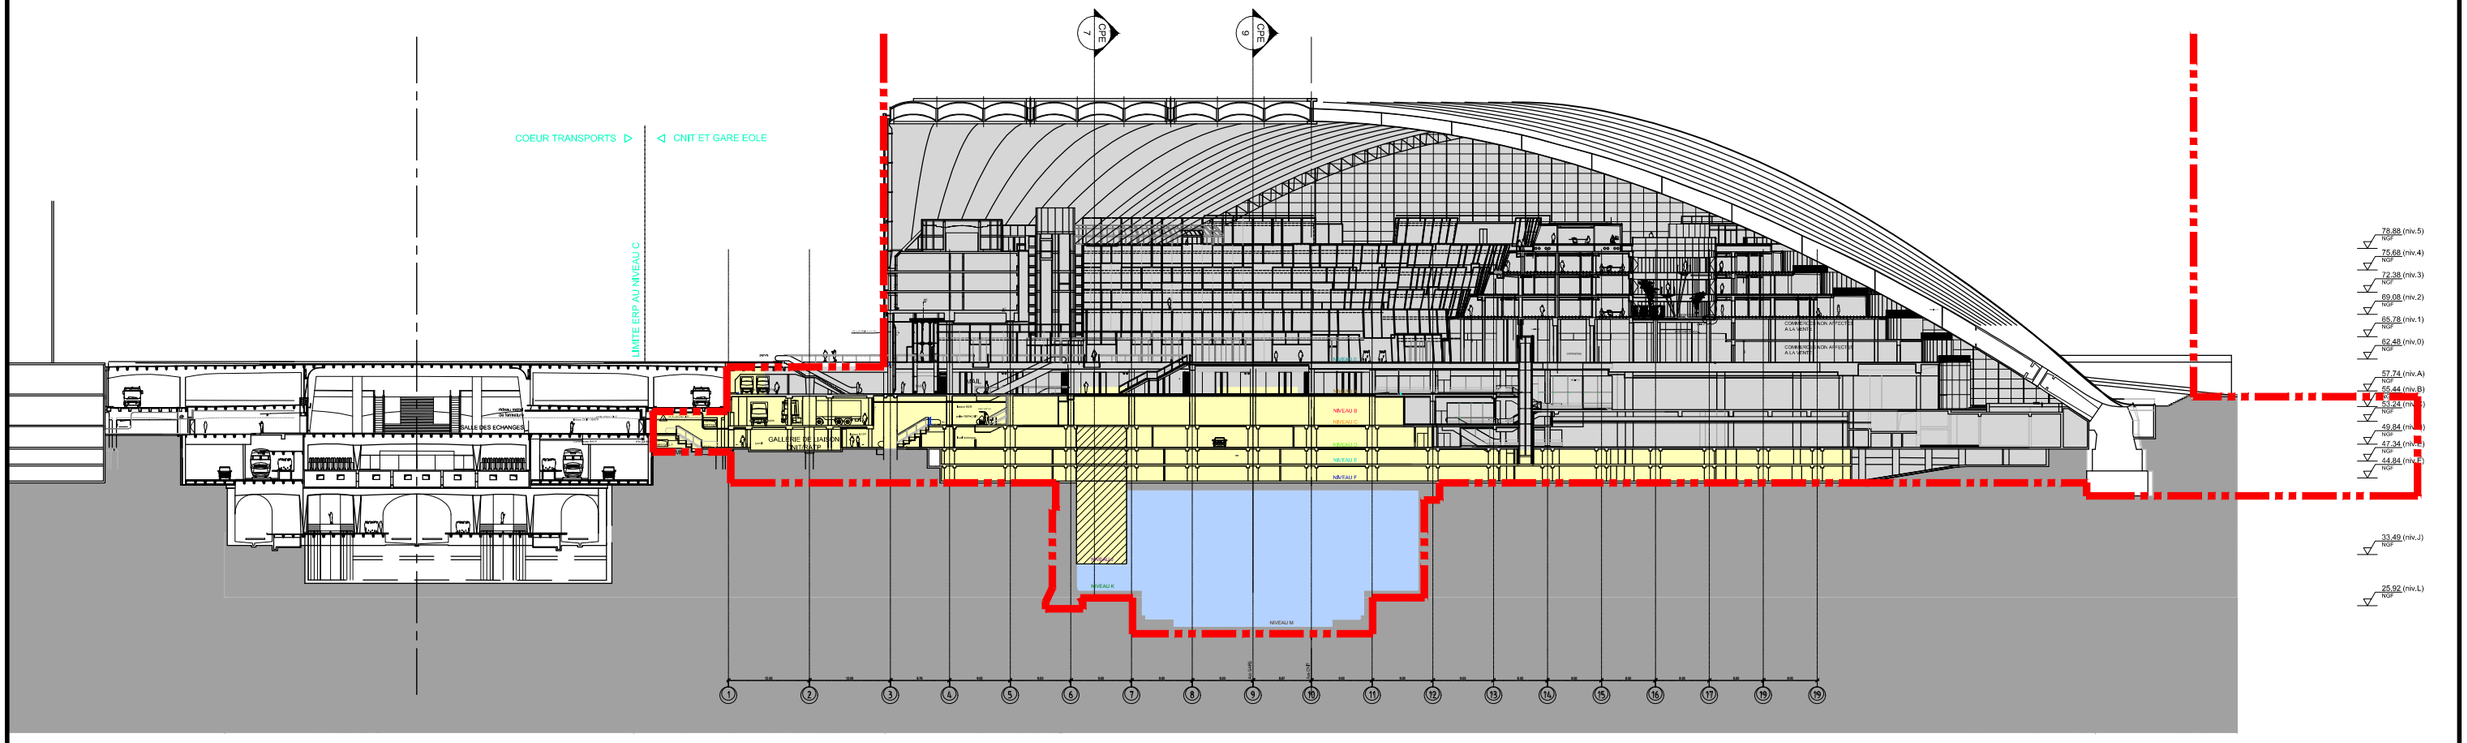

MAITRISES D'OUVRAGE

RÉSEAU FERRÉ DE FRANCE
87-89, Quai Panhard et Levassor
75214 PARIS CEDEX

unibail-rodamco
UNIBAIL-RODAMCO
72-74 rue Henry Farman
75015 PARIS

Maitrises d'Œuvre

setec · egis · JEAN-MARIE DUTHILLEUL architecture urbanisme · setec · SIPEC INGÉNIERIE FLUIDES · o'zone architectures · B+A Architectes Crochon Brullmann + Associés

RER E **Prolongement du RER E à l'Ouest** Tronçon Saint-Lazare - Nanterre la Folie

Indice	Date	Modifications
A		

PK : 9+200 à 9+600

Entité émettrice Duthilleul / CBA

Echelle (s) -

Num pages 12

GARE EOLE - LA DEFENSE
PC 2-18

COUPE TRANSVERSALE

Emetteur	Type de Doc	Id RFF	Phase	Code Géo	Discipline	Numéro Doc	Encartage	Indice
402	EPC	INF	PRO	DEF	ARC	015	06028	A

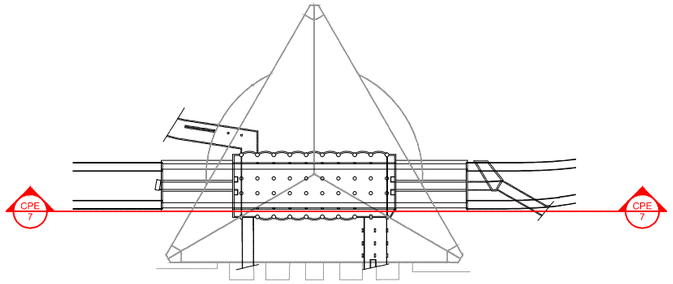

Entité foncière commune UNIBAIL-RODAMCO / RFF

Existant non impacté

Zone intervention au titre de l'ERP CNIT / conception COSS

Zone intervention au titre de l'ERP EOLE / Conception SED

Zone intervention au titre de l'ERP CNIT / Conception SED

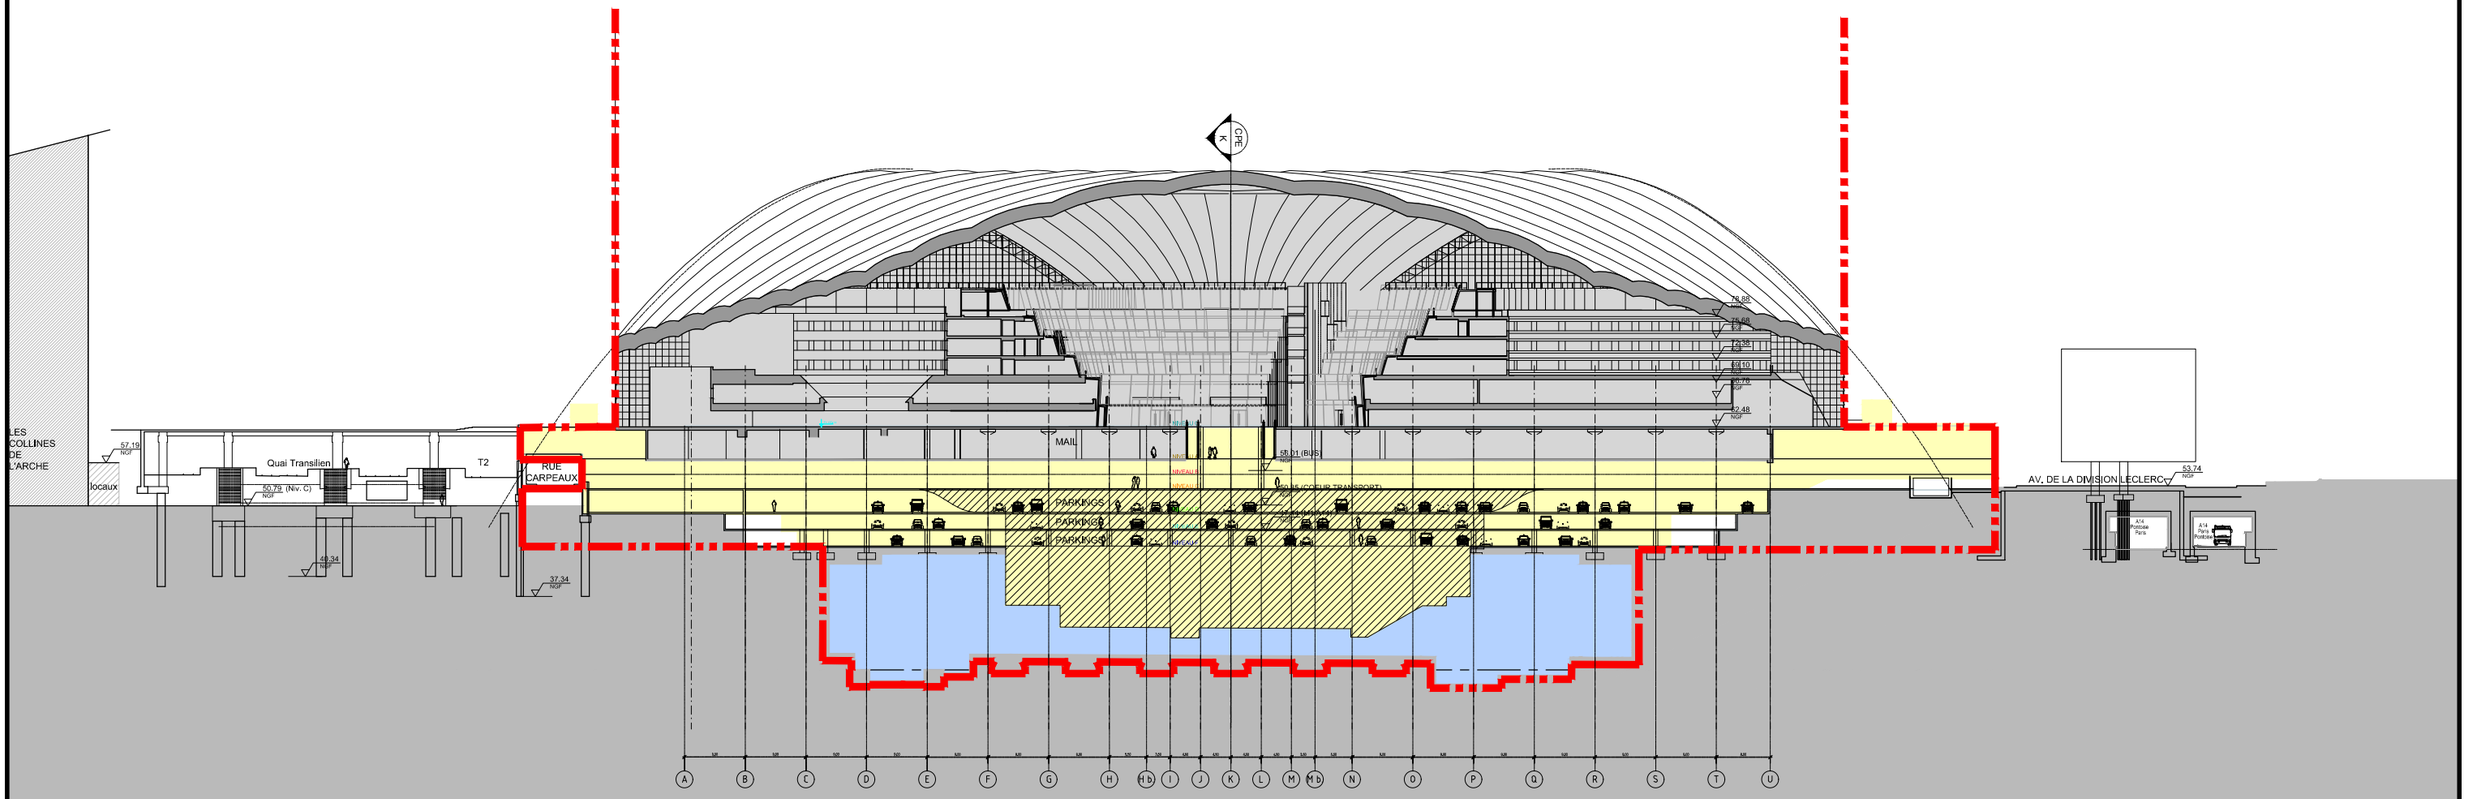

MAITRISES D'OUVRAGE

RÉSEAU FERRÉ DE FRANCE
87-89, Quai Panhard et Levassor
75214 PARIS CEDEX

unibail-rodamco
UNIBAIL-RODAMCO
72-74 rue Henry Farman
75015 PARIS

Maitrises d'Œuvre

setec · egis · JEAN-MARIE DUTHILLEUL architecture urbanisme · setec · SIPEC INGÉNIERIE FLUIDES · ozone architectures · CB+A Architectes Crochon Brullmann + Associés

RER E **Prolongement du RER E à l'Ouest** Tronçon Saint-Lazare - Nanterre la Folie

Indice	Date	Modifications
A		

PK : 9+200 à 9+600

Entité émettrice Duthilleul / CBA

Echelle (s) 1/1000

Num pages 13

GARE EOLE - LA DEFENSE
PC 2-18

N

COUPE LONGITUDINALE

Emetteur	Type de Doc	Id_RFF	Phase	Code Géo	Discipline	Numéro Doc	Encartage	Indice
402	EPC	INF	PRO	DEF	ARC	015	06028	A

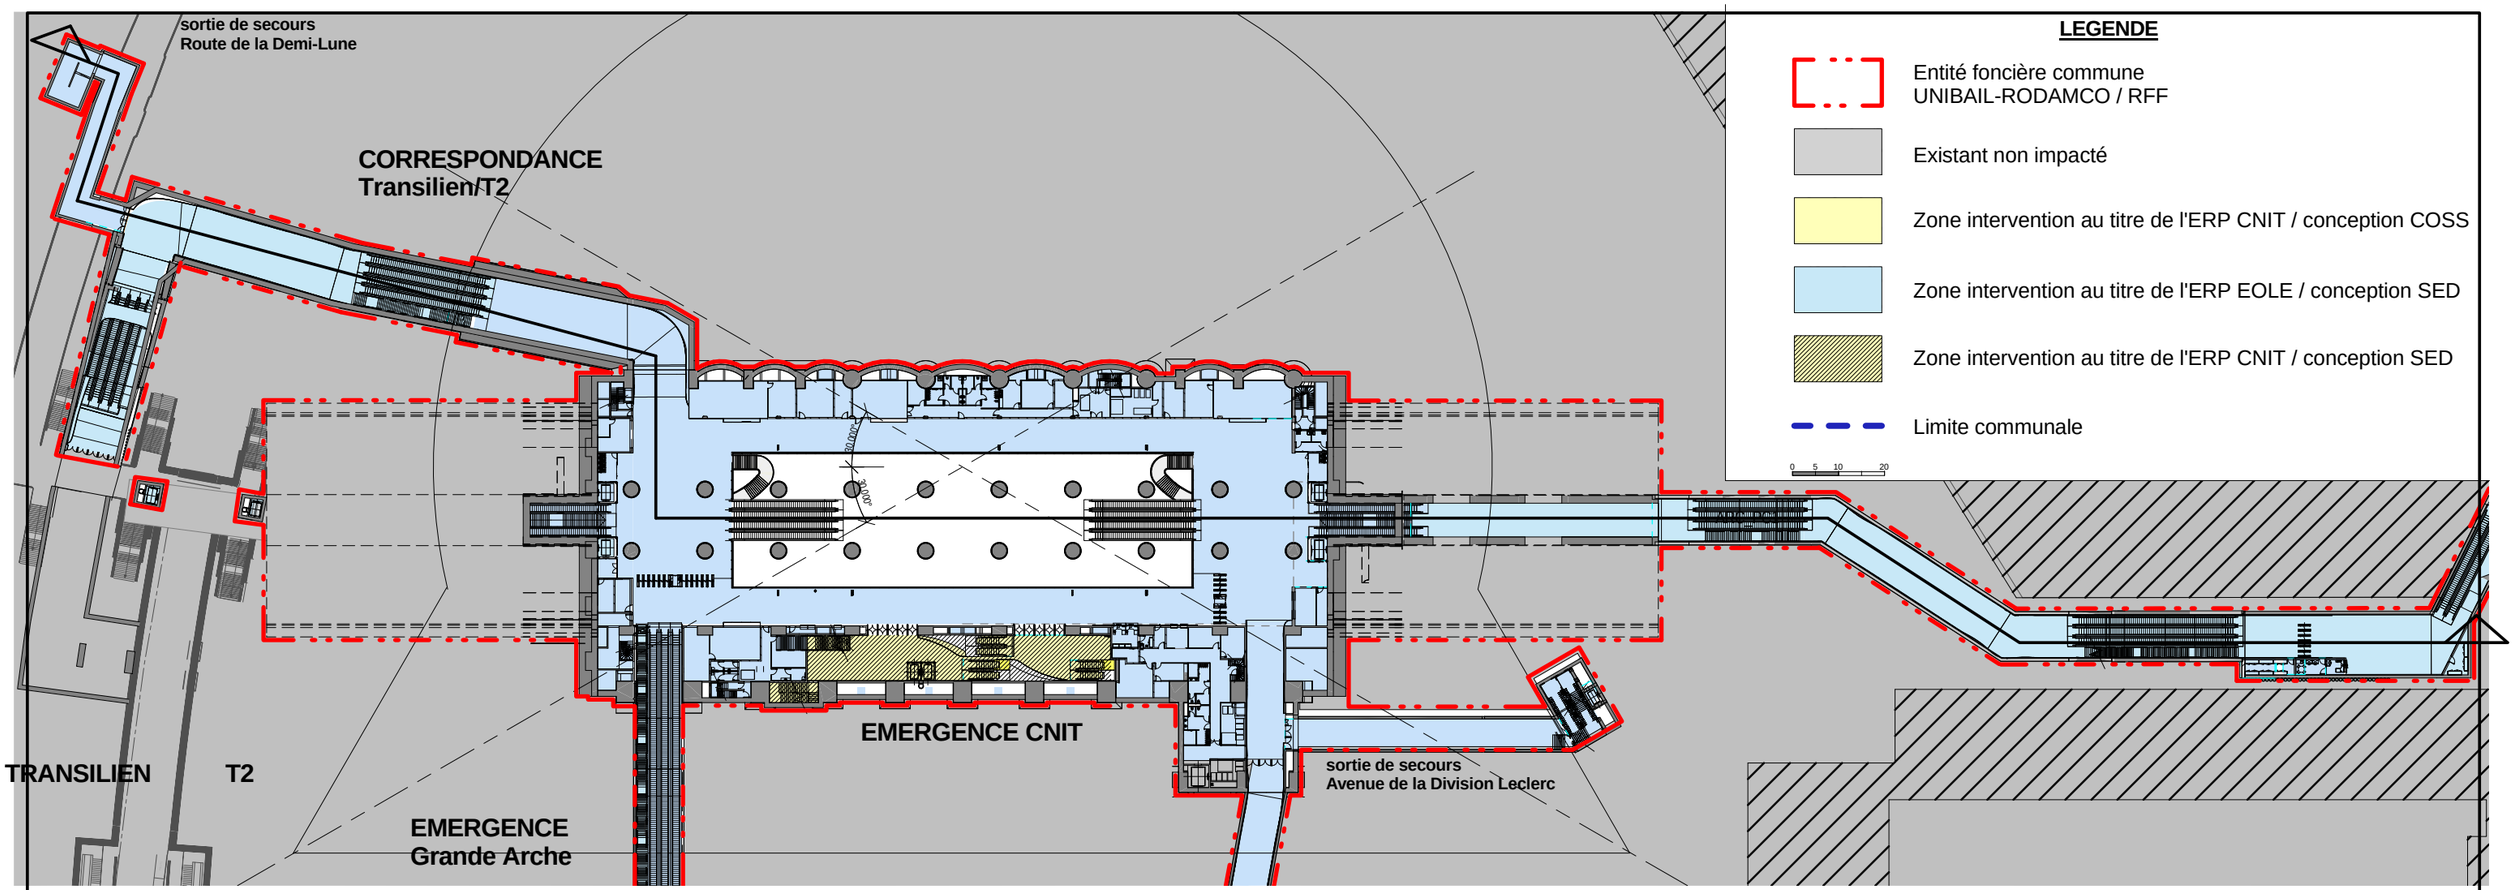

1- PLAN DE SYNTHESE - REPERAGE COUPE CI-DESSOUS

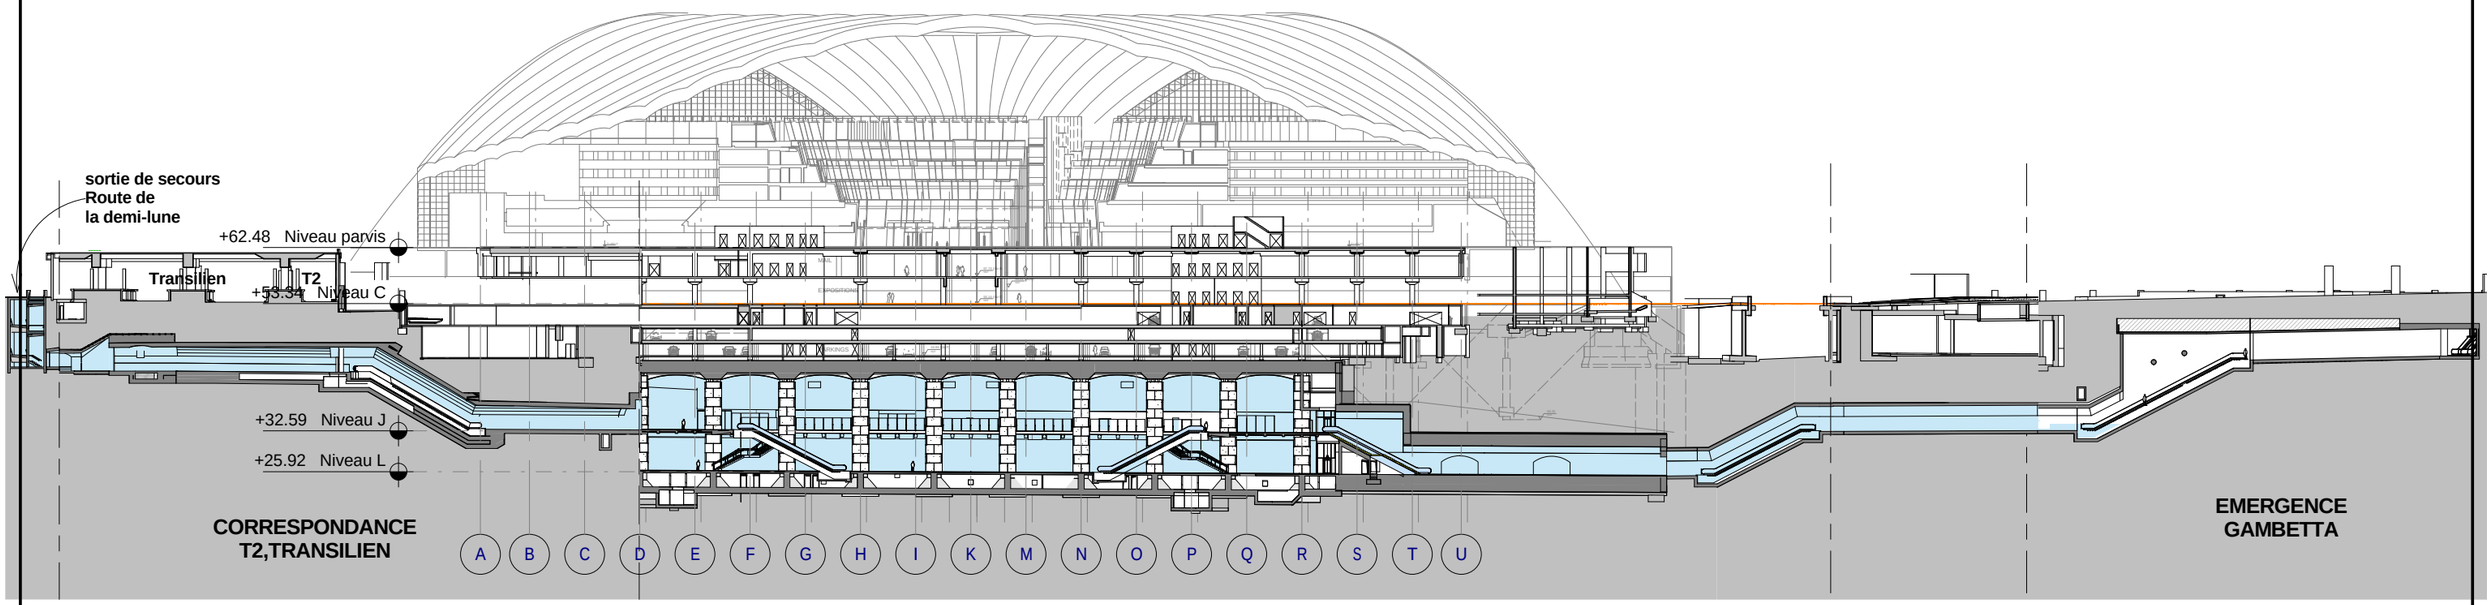

2- COUPE LONGITUDINALE

MAITRISES D'OUVRAGE

RÉSEAU FERRÉ DE FRANCE
87-89, Quai Panhard et Levassor
75214 PARIS CEDEX

UNIBAIL-RODAMCO
73-74, Rue Henry Farman
75015 PARIS

Maitrises d'Œuvre

egis — JEAN-MARIE DUTHILLEUL architecture urbanisme

SETEC — SIPEC INGÉNIERIE FLUIDES — o'zone architectures — CB+A Architectes Crochon Brullmann + Associés

RER E

Prolongement du RER E à l'Ouest

Tronçon Saint-Lazare - Nanterre la Folie

Indice	Date	Modifications
A		

Entité émetrice: Duthilleul / CBA

Echelle (s): Comme indiqué

Num pages: 14

GARE EOLE - LA DEFENSE
PC2-18

PLAN DE SYNTHESE ET COUPE LONGITUDINALE

Emetteur	Type de doc	Id_RFF	Phase	Code Géo	Discipline	Numéro Doc	Encartage	Indice
402	EPC	INF	PRO	DEF	ARC	06028	015	A