

MAITRISES D'OUVRAGE



unibail-rodamco

Maitrises d'Œuvre



JEAN-MARIE DUTHILLEUL
architecture urbanisme



SIPEC
INGÉNIERIE FLUIDES



CBA Architectes
Crochon Brullmann + Associés



Tronçon Saint-Lazare - Nanterre la Folie

GARE LA DEFENSE ET REAMENAGEMENT
DES INFRASTRUCTURES DU CNIT
A2

PHOTOGRAPHIES DE L'EXISTANT


PERMIS DE CONSTRUIRE

Gare "La Défense"		Réaménagement des infrastructures du CNIT	
Architecte : Agence Duthilleul	Maître d'ouvrage : Réseau Ferré de France	Architecte : Crochon-Brullmann + Associés	Maître d'ouvrage : Unibail-Rodamco
Visé le : 15/10/2014	Visé le : 15/10/2014	Visé le : 15/10/2014	Visé le : 15/10/2014

Indice	Date	Modifications
A		

Entité émettrice	Echelle (s)	Format	Nbr de pages
Duthilleul / CBA	-	A3	18

Emetteur	Type de Doc	Id_RFF	Phase	Code Géographique	Discipline	Numéro Doc	Encartage	Indice
402	EPD	INF	PRO	DEF	ARC	05039	015	A

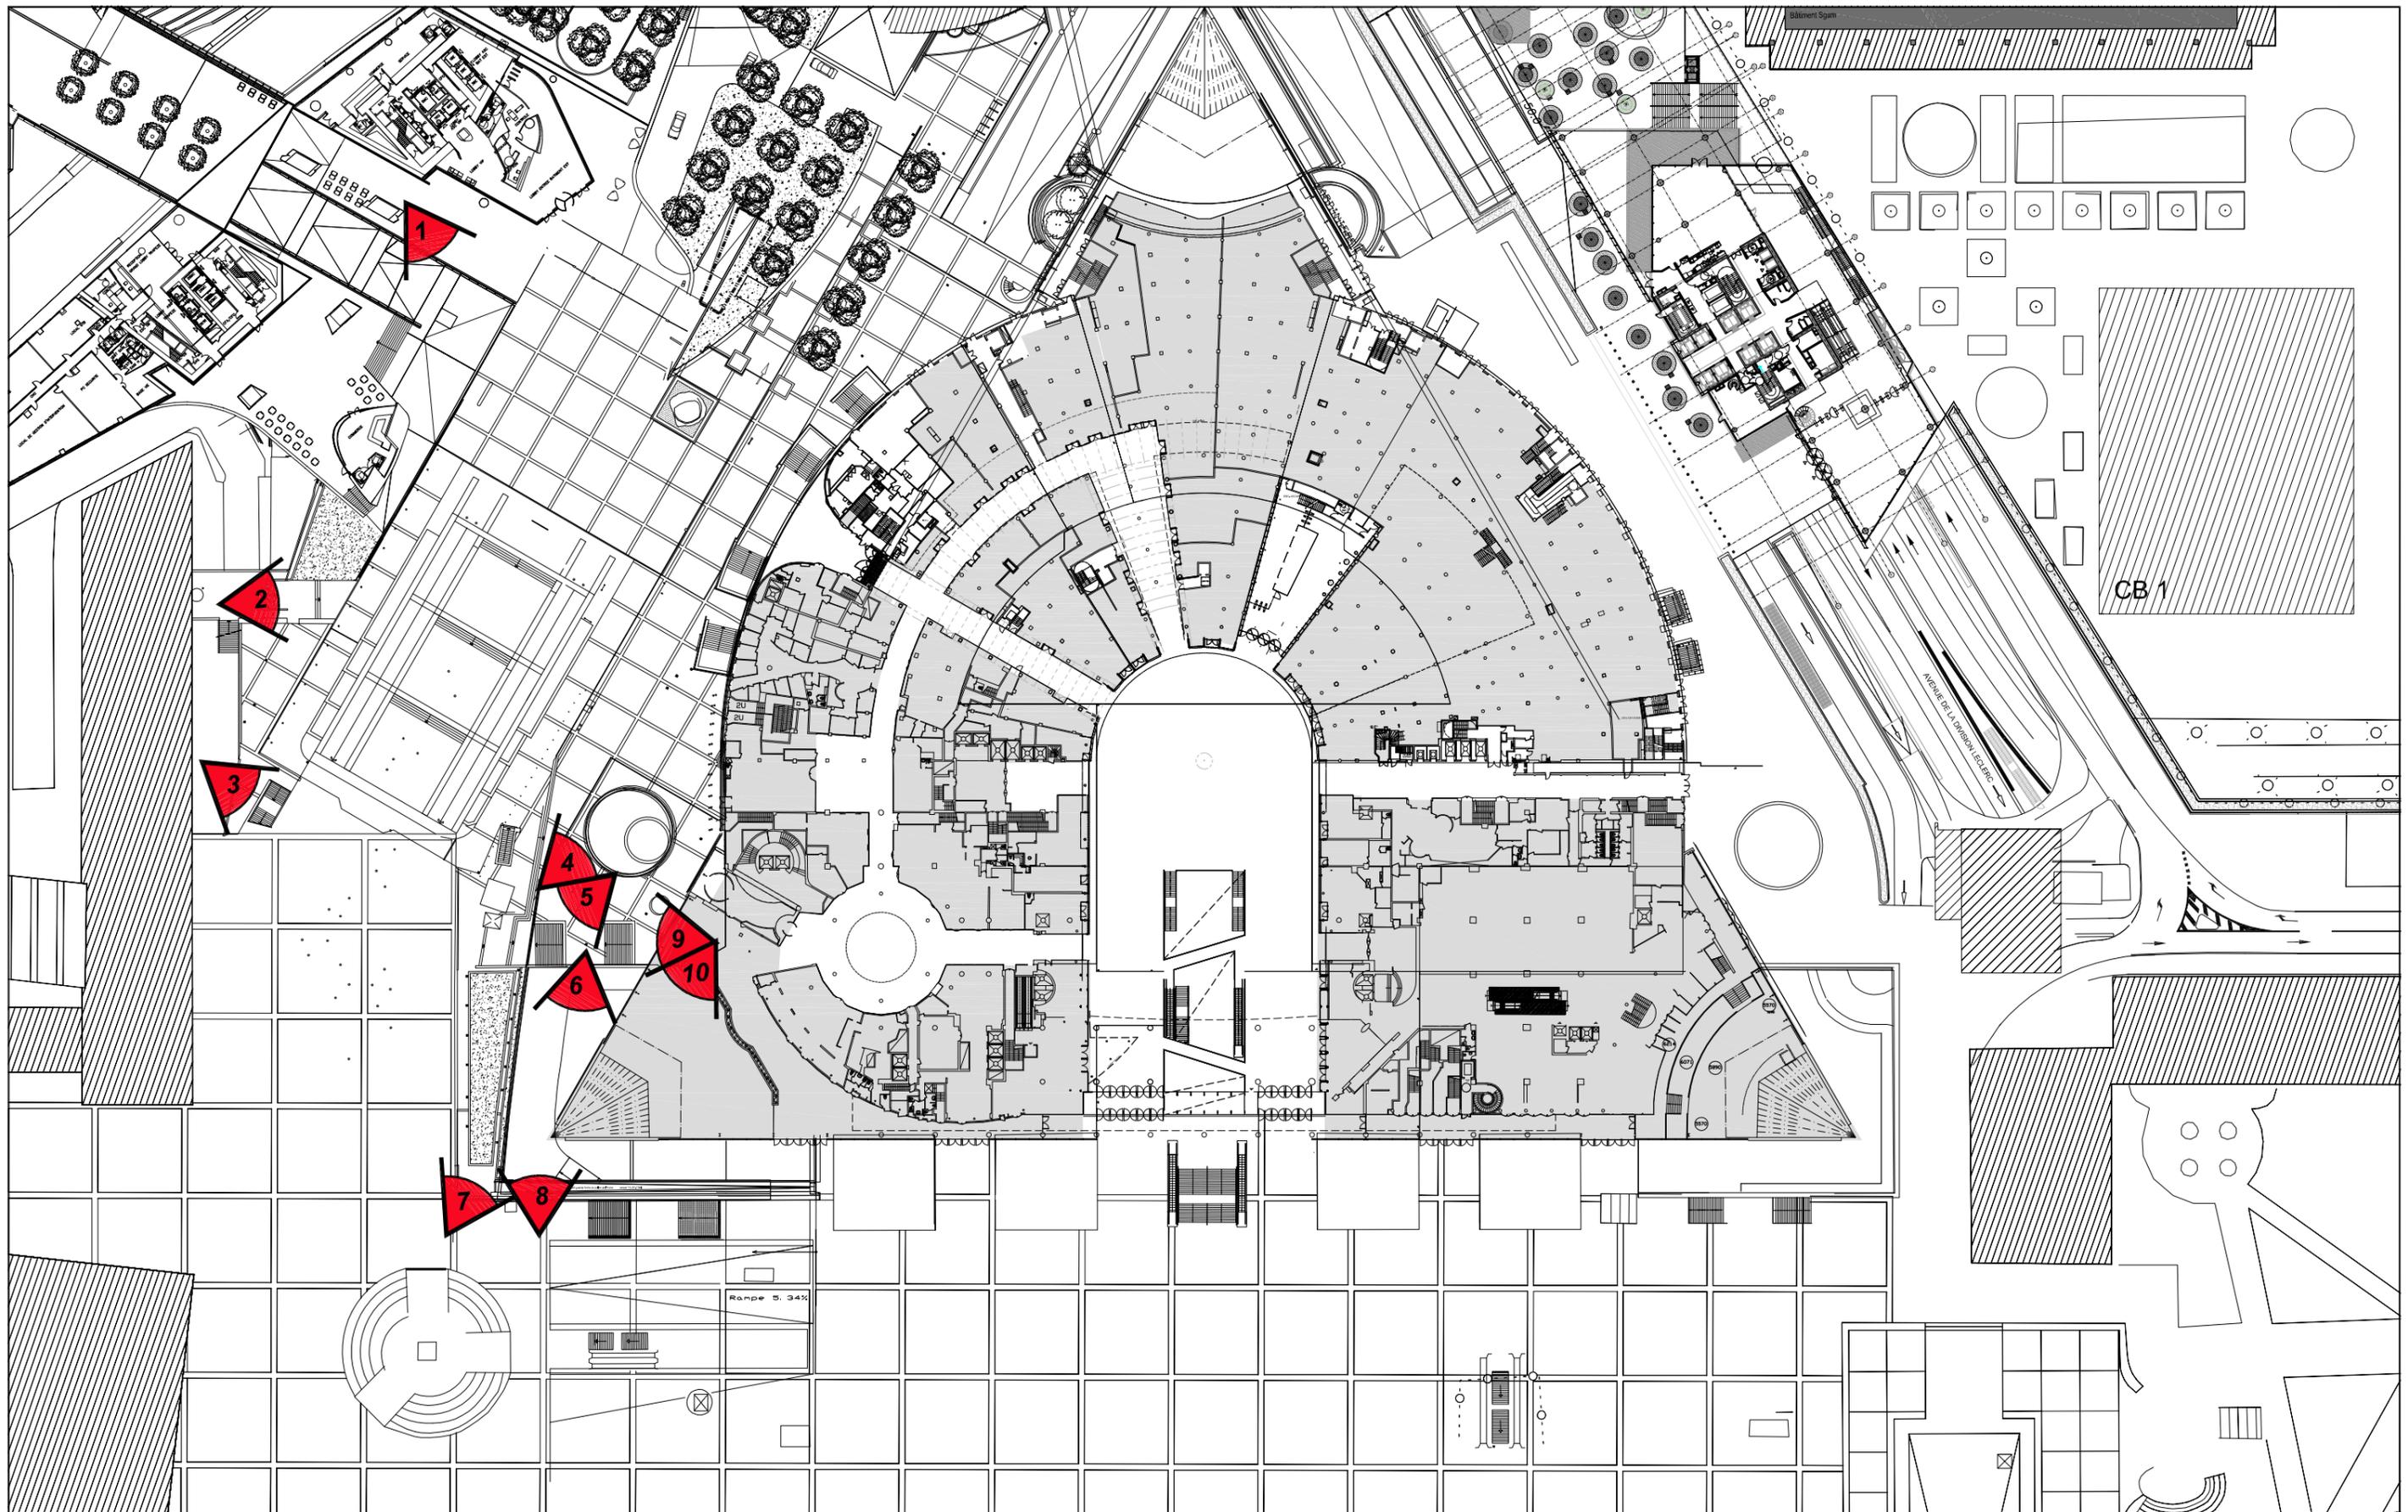

MAITRISES D'OUVRAGE 		Maitrises d'Œuvre 		PK : 9+200 à 9+600 Entité émettrice Duthilleul / CBA		GARE EOLE - LA DEFENSE A2 POLE OUEST plan de repereage																							
Prolongement du RER E à l'Ouest Tronçon Saint-Lazare - Nanterre la Folie		Echelle (s) -		Num pages 03		<table border="1"> <thead> <tr> <th>Emetteur</th> <th>Type de Doc</th> <th>Id RFF</th> <th>Phase</th> <th>Code Géo</th> <th>Discipline</th> <th>Numéro Doc</th> <th>Encartage</th> <th>Indice</th> </tr> </thead> <tbody> <tr> <td>402</td> <td>EPD</td> <td>INF</td> <td>PRO</td> <td>DEF</td> <td>ARC</td> <td>015</td> <td>05039</td> <td>A</td> </tr> </tbody> </table>						Emetteur	Type de Doc	Id RFF	Phase	Code Géo	Discipline	Numéro Doc	Encartage	Indice	402	EPD	INF	PRO	DEF	ARC	015	05039	A
Emetteur	Type de Doc	Id RFF	Phase	Code Géo	Discipline	Numéro Doc	Encartage	Indice																					
402	EPD	INF	PRO	DEF	ARC	015	05039	A																					
REPERAGE		Indice		Date		Modifications																							


POLE OUEST



Vue 1



Vue 2

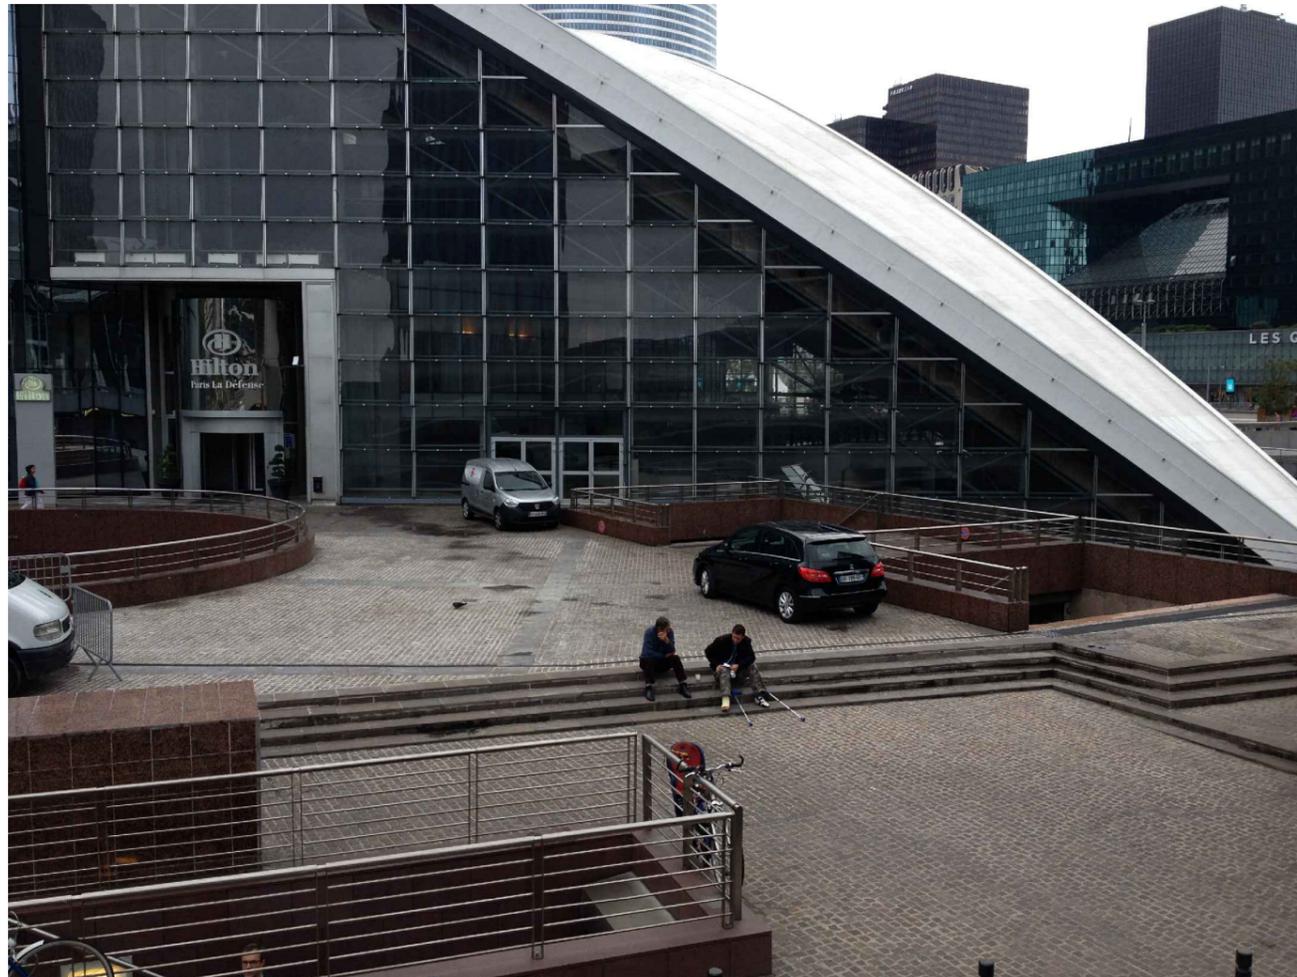

Vue 3



Vue 4

MAITRISES D'OUVRAGE



Maitrises d'Œuvre



RER E Prolongement du RER E à l'Ouest Tronçon Saint-Lazare - Nanterre la Folie

			PK : 9+200 à 9+600
			Entité émettrice Duthilleul / CBA
A			Echelle (s) -
Indice	Date	Modifications	Num pages 04

GARE EOLE - LA DEFENSE
A2
PHOTOGRAPHIES DE L'EXISTANT - POLE OUEST
VUES 1-4

Emetteur	Type de Doc	Id. RFF	Phase	Code Géo	Discipline	Numéro Doc	Encartage	Indice
402	EPD	INF	PRO	DEF	ARC	015	05039	A

POLE OUEST



Vue 5



Vue 6



Vue 7



Vue 8

MAITRISES D'OUVRAGE



Maitrises d'Œuvre



RER E Prolongement du RER E à l'Ouest Tronçon Saint-Lazare - Nanterre la Folie

			PK : 9+200 à 9+600
			Entité émettrice Duthilleul / CBA
A			Echelle (s) -
Indice	Date	Modifications	Num pages 05


GARE EOLE - LA DEFENSE
A2
PHOTOGRAPHIES DE L'EXISTANT - POLE OUEST
VUES 5à8

Emetteur	Type de Doc	Id. RFF	Phase	Code Géo	Discipline	Numéro Doc	Encartage	Indice
402	EPD	INF	PRO	DEF	ARC	015	05039	A

POLE OUEST



Vue 9

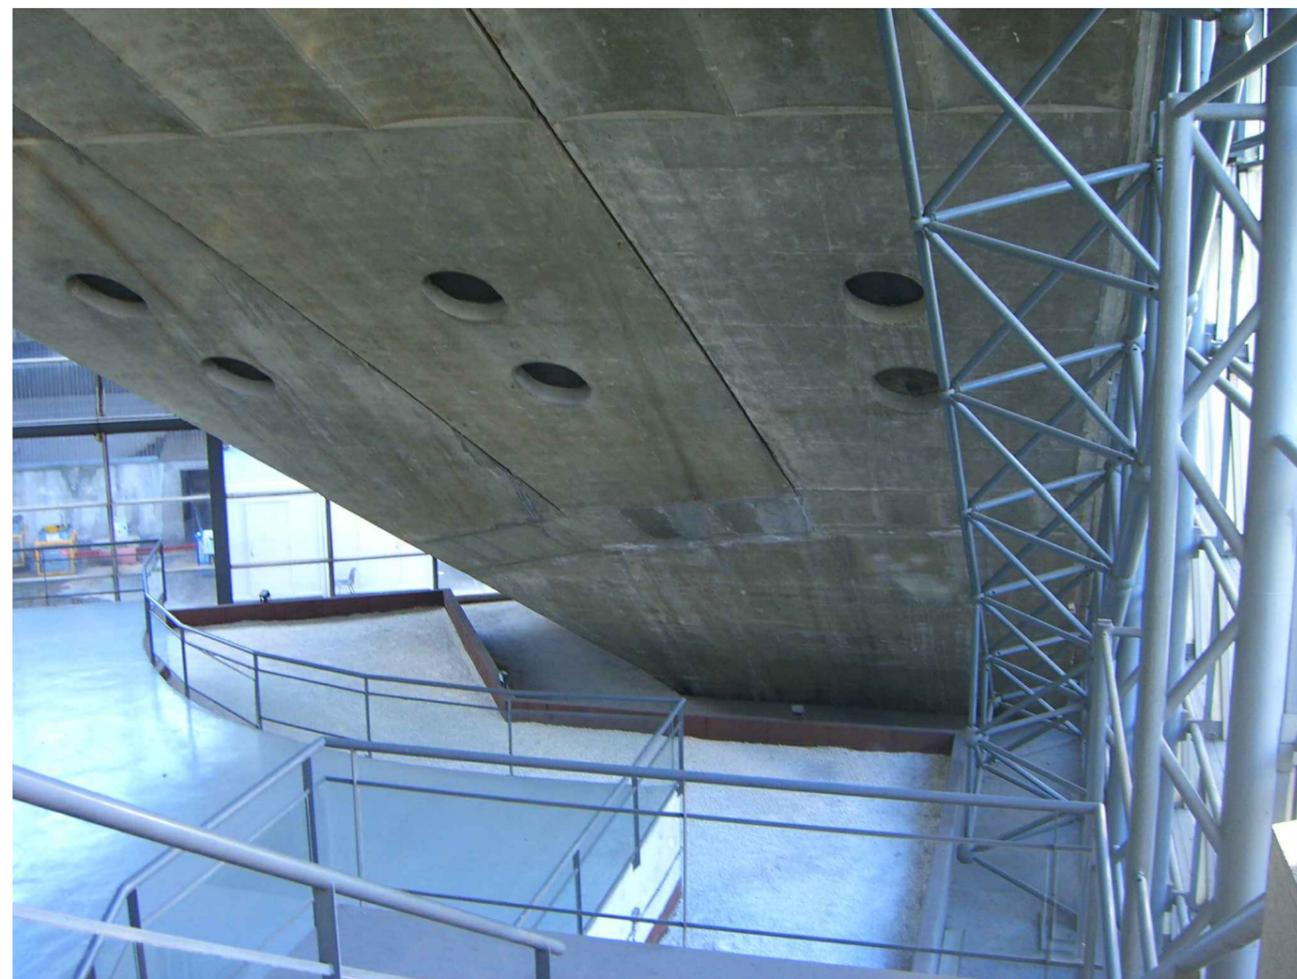

Vue 10

MAITRISES D'OUVRAGE



Maitrises d'Œuvre



PK : 9+200 à 9+600

Entité émettrice


Duthilleul / CBA

GARE EOLE - LA DEFENSE
A2
PHOTOGRAPHIES DE L'EXISTANT - POLE OUEST
VUES 9à10

RER E Prolongement du RER E à l'Ouest Tronçon Saint-Lazare - Nanterre la Folie

Indice	Date	Modifications	Num pages	06
A				

Emetteur	Type de Doc	Id. RFF	Phase	Code Géo	Discipline	Numéro Doc	Encartage	Indice
402	EPD	INF	PRO	DEF	ARC	015	05039	A

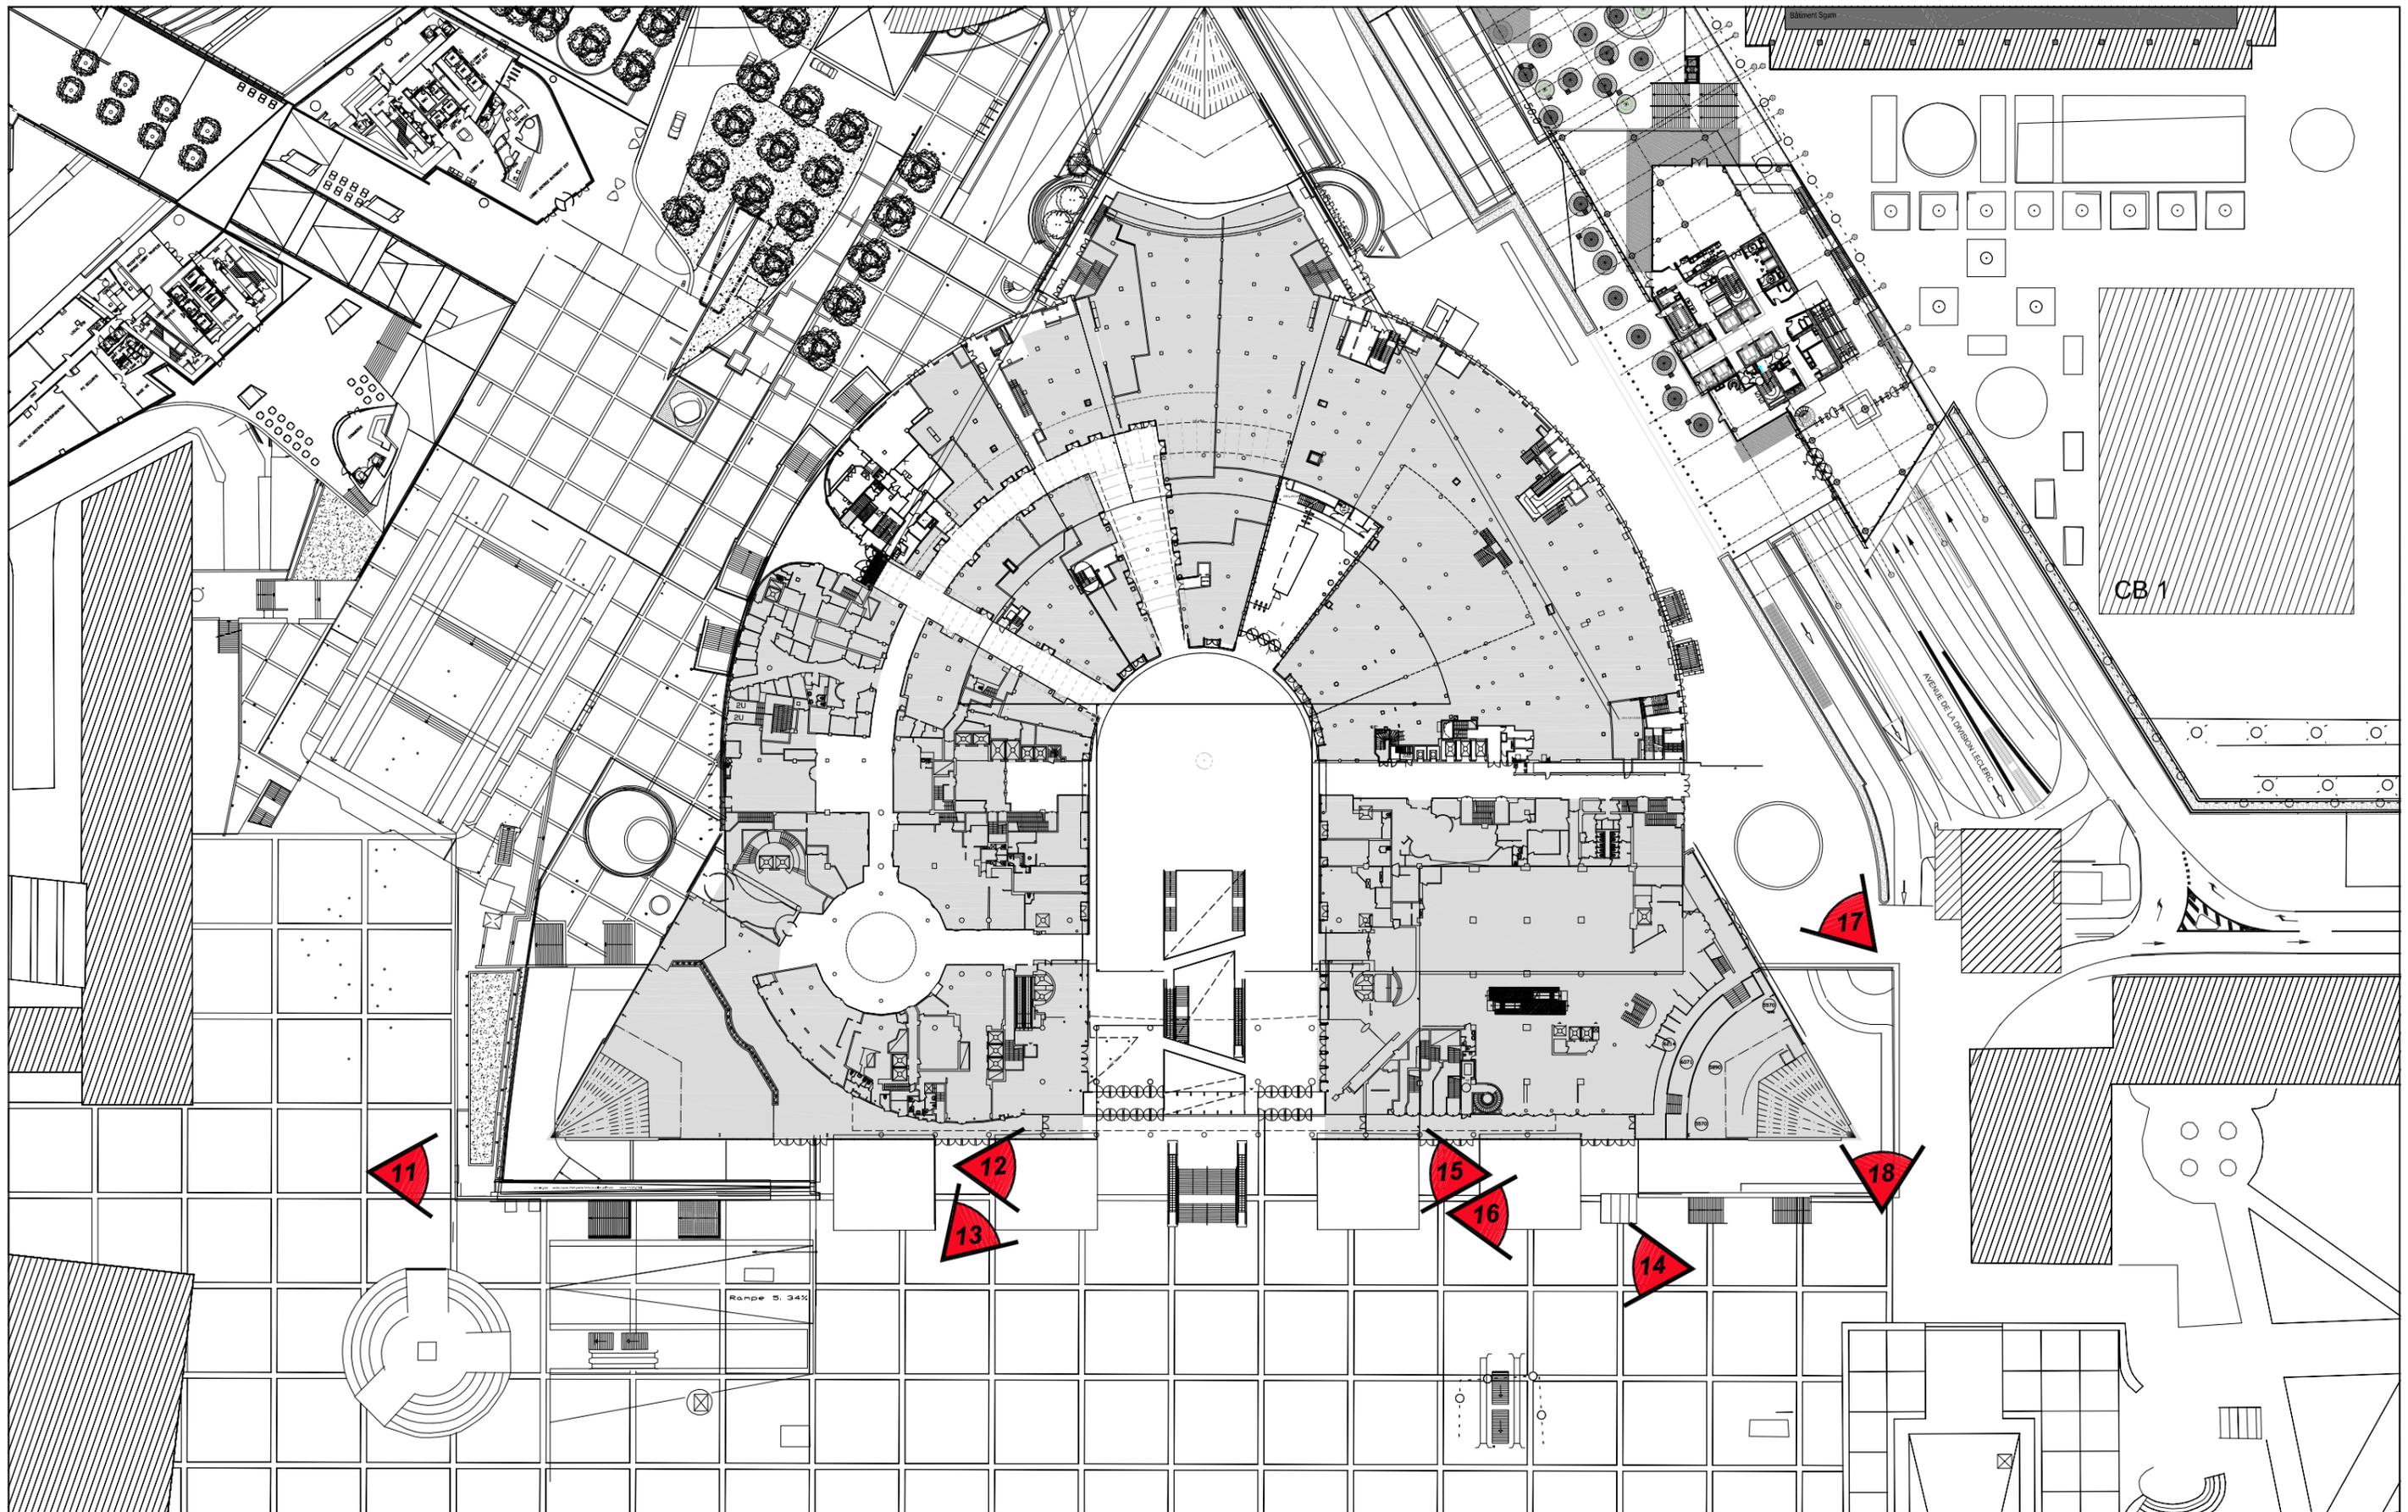

MAITRISES D'OUVRAGE



Maitrises d'Œuvre

RER E Prolongement du RER E à l'Ouest Tronçon Saint-Lazare - Nanterre la Folie

Indice	Date	Modifications
A		

PK : 9+200 à 9+600
Entité émettrice Duthilleul / CBA
Echelle (s) 1/1000
Num pages 07

GARE EOLE - LA DEFENSE A2 POLE SUD EST zone parvis plan de repereage									
Emetteur	Type de Doc	Id RFF	Phase	Code Géo	Discipline	Numéro Doc	Encartage	Indice	
402	EPD	INF	PRO	DEF	ARC	015	05039	A	

POLE SUD EST - ZONE PARVIS



Vue 17



Vue 18

MAITRISES D'OUVRAGE




Maitrises d'Œuvre



RER E Prolongement du RER E à l'Ouest Tronçon Saint-Lazare - Nanterre la Folie

			PK : 9+200 à 9+600
			Entité émettrice Duthilleul / CBA
A			Echelle (s) -
Indice	Date	Modifications	Num pages 09

GARE EOLE - LA DEFENSE A2 PHOTOGRAPHIES DE L'EXISTANT - POLE SUD EST zone parvis VUES 17 et 18									
Emetteur	Type de Doc	Id. RFF	Phase	Code Géo	Discipline	Numéro Doc	Encartage	Indice	
402	EPD	INF	PRO	DEF	ARC	015	05039	A	

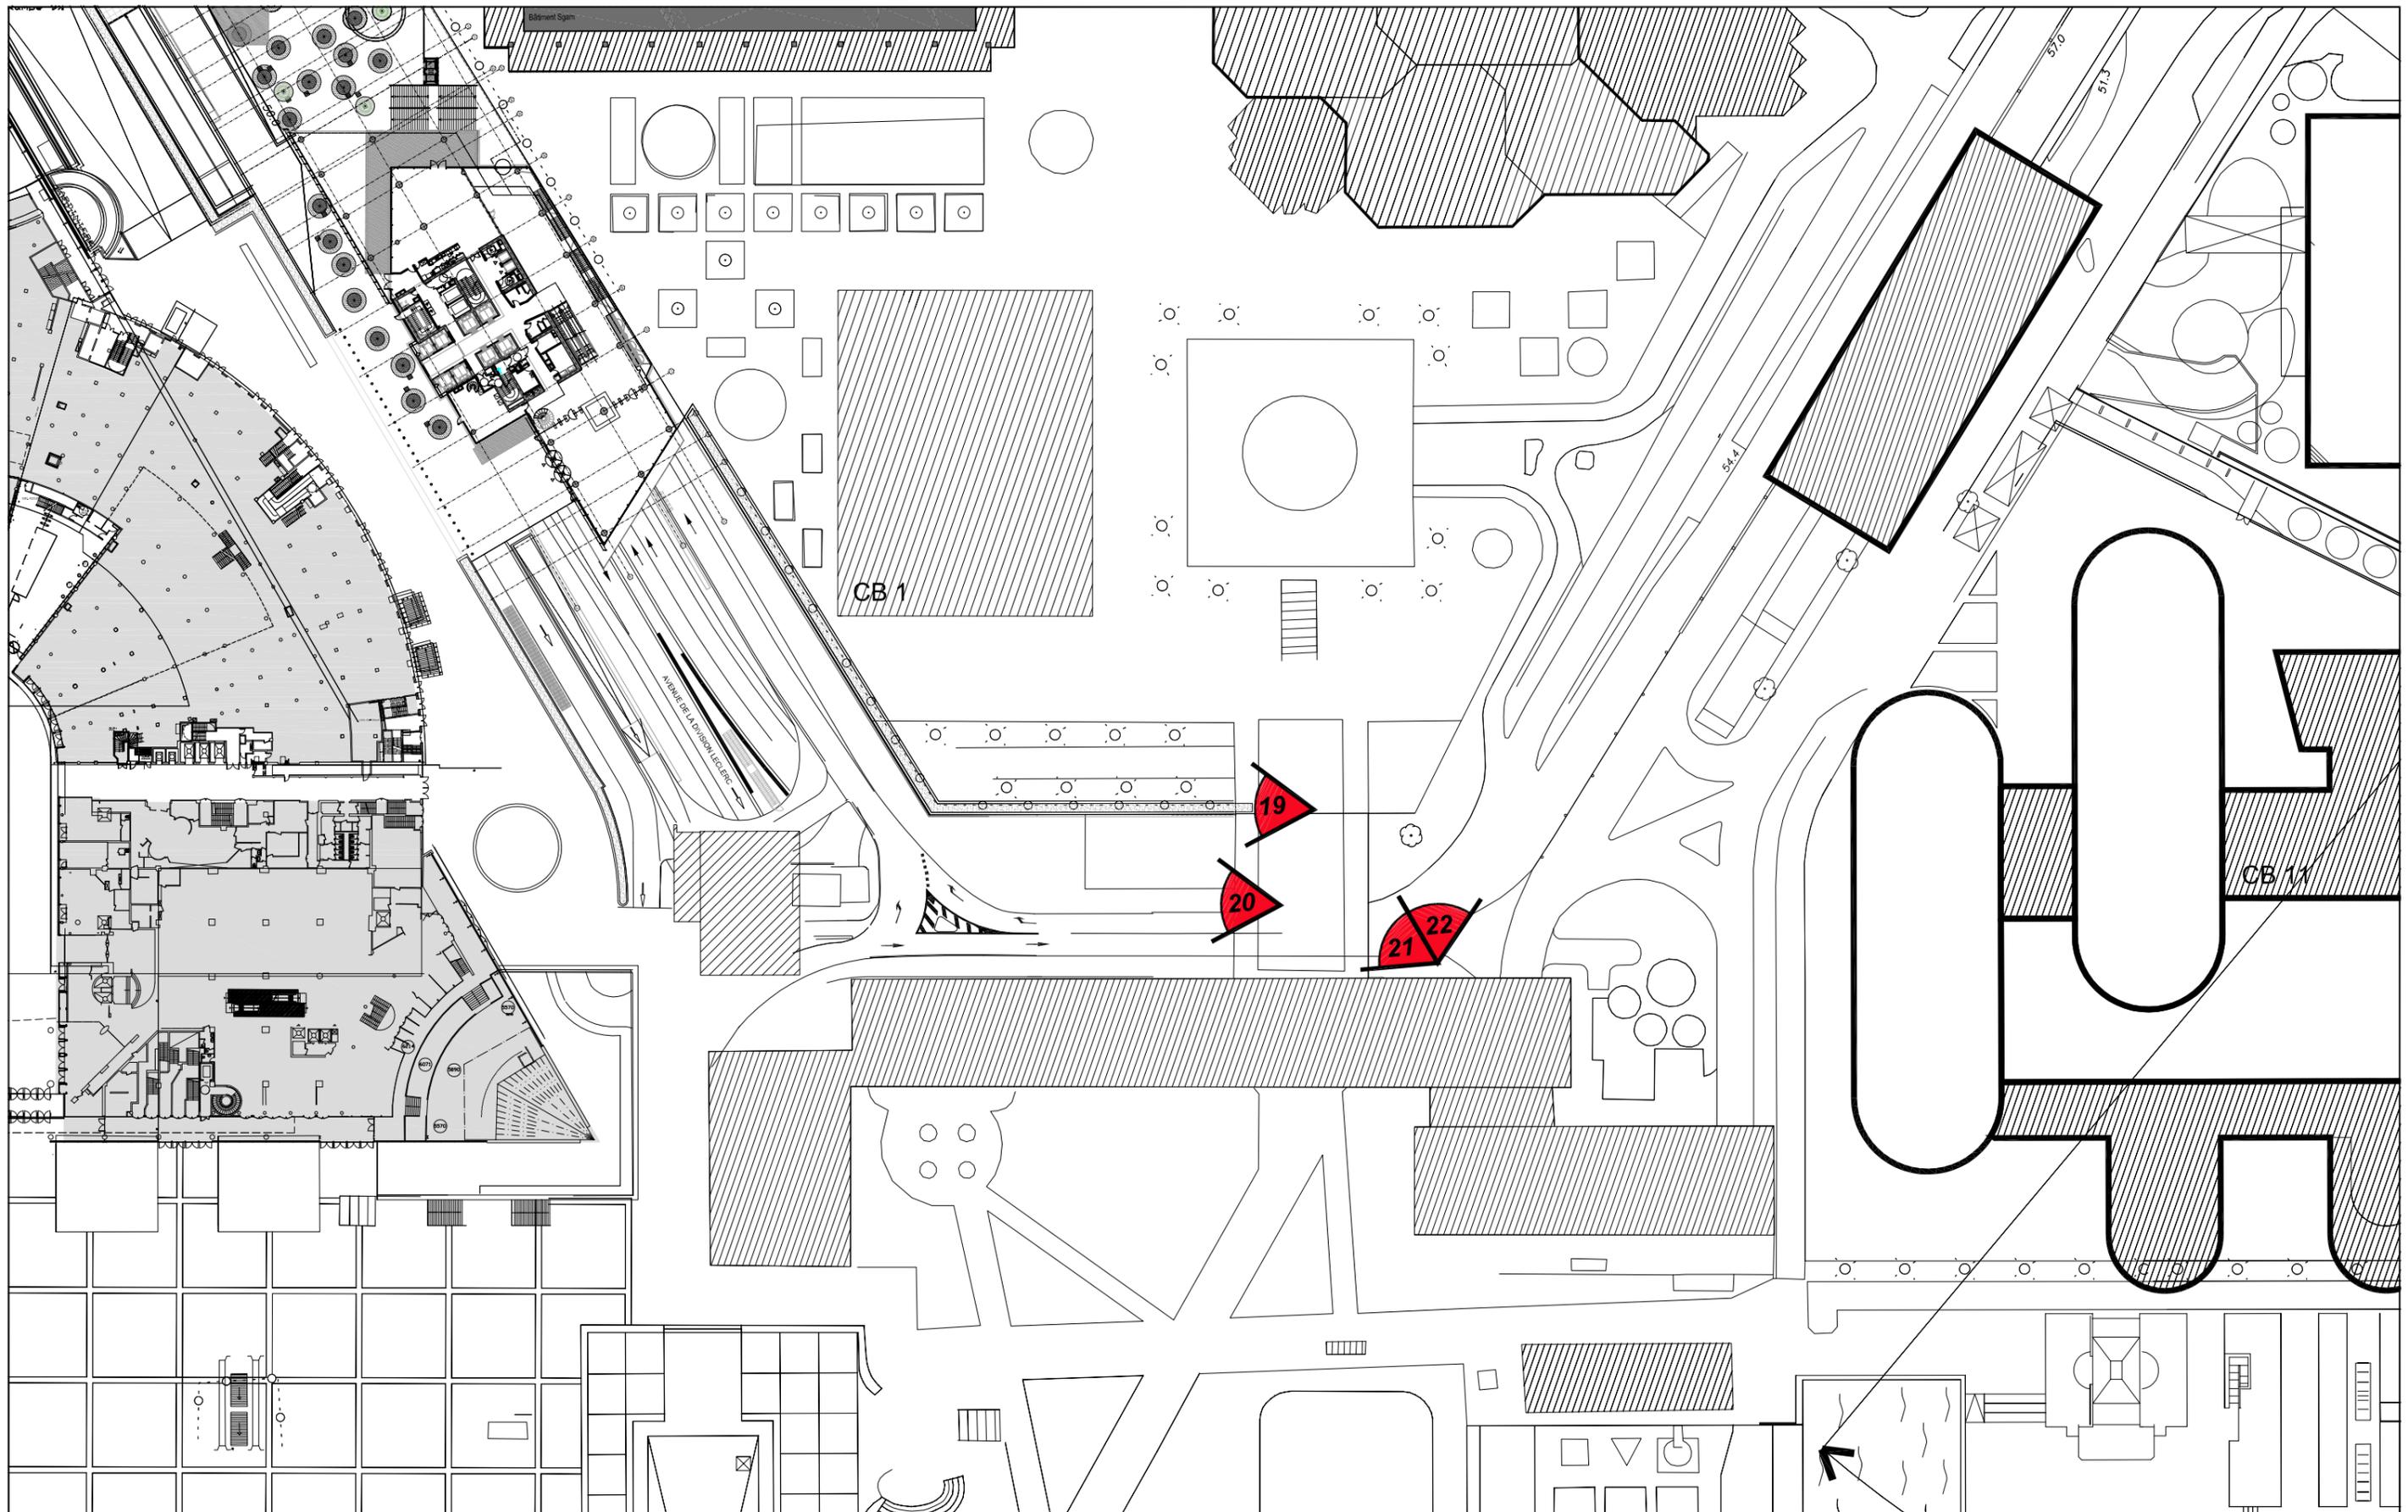

MAITRISES D'OUVRAGE 		Maitrises d'Œuvre 		PK : 9+200 à 9+600 Entité émettrice Duthilleul / CBA		GARE EOLE - LA DEFENSE A2 POLE EST zone coupole plan de repérage																							
RER E Prolongement du RER E à l'Ouest Tronçon Saint-Lazare - Nanterre la Folie		Echelle (s) 1/1000		Num pages 10		<table border="1"> <thead> <tr> <th>Emetteur</th> <th>Type de Doc</th> <th>Id RFF</th> <th>Phase</th> <th>Code Géo</th> <th>Discipline</th> <th>Numéro Doc</th> <th>Encartage</th> <th>Indice</th> </tr> </thead> <tbody> <tr> <td>402</td> <td>EPD</td> <td>INF</td> <td>PRO</td> <td>DEF</td> <td>ARC</td> <td>015</td> <td>05039</td> <td>A</td> </tr> </tbody> </table>						Emetteur	Type de Doc	Id RFF	Phase	Code Géo	Discipline	Numéro Doc	Encartage	Indice	402	EPD	INF	PRO	DEF	ARC	015	05039	A
Emetteur	Type de Doc	Id RFF	Phase	Code Géo	Discipline	Numéro Doc	Encartage	Indice																					
402	EPD	INF	PRO	DEF	ARC	015	05039	A																					
Indice		Date		Modifications																									

POLE EST - ZONE COUPOLE



Vue 19: "place basse" sous passerelle



Vue 20: Avenue de la Division Leclerc "place basse" et Gare routiere



Vue 21: "place basse" sous passerelle, extrémité Est, Ascenseur



Vue 22: extrémité Est "place basse", angle vers Bld Gambetta

MAITRISES D'OUVRAGE



Maitrises d'Œuvre




RER E Prolongement du RER E à l'Ouest Tronçon Saint-Lazare - Nanterre la Folie

			PK : 9+200 à 9+600
			Entité émettrice Duthilleul / CBA
A			Echelle (s) -
Indice	Date	Modifications	Num pages 11

GARE EOLE - LA DEFENSE
A2
PHOTOGRAPHIES DE L'EXISTANT - POLE EST zone coupole
VUES 19 à 22

Emetteur	Type de Doc	Id. RFF	Phase	Code Géo	Discipline	Numéro Doc	Encartage	Indice
402	EPD	INF	PRO	DEF	ARC	015	05039	A

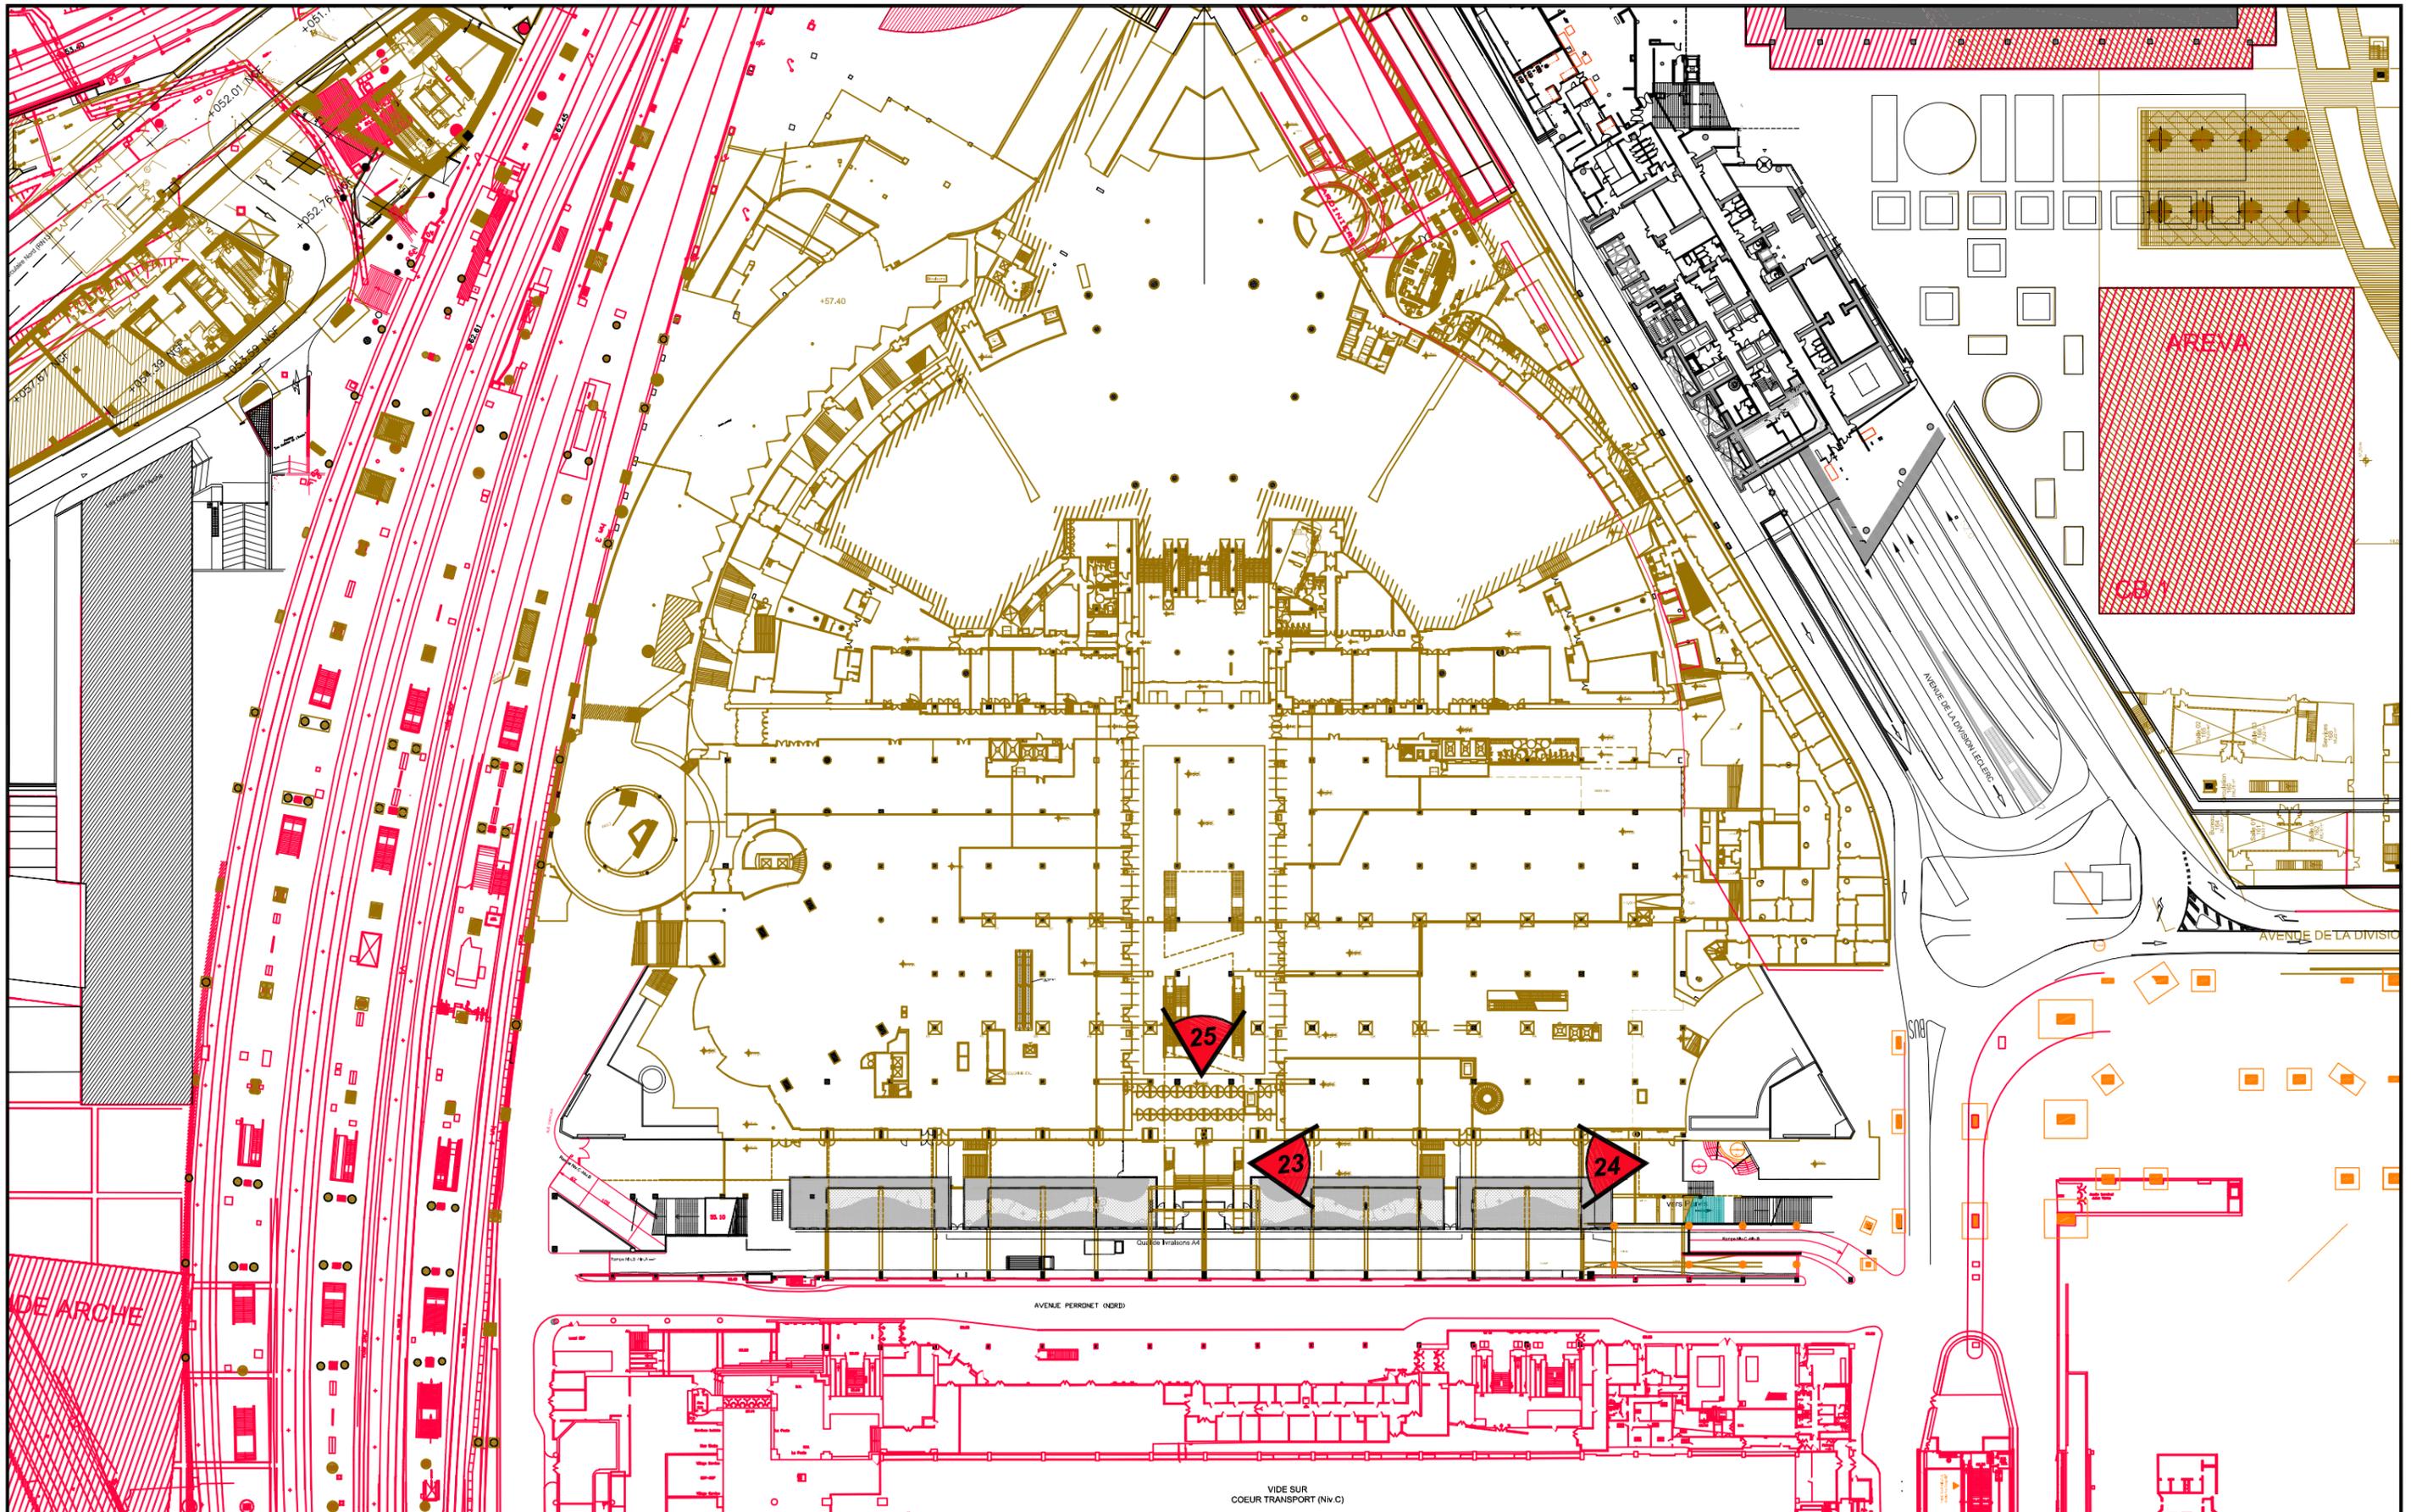

MAITRISES D'OUVRAGE 		Maitrises d'Œuvre 		PK : 9+200 à 9+600 Entité émettrice Duthilleul / CBA		GARE EOLE - LA DEFENSE A2 NIVEAU A plan de repérage																							
RER E Prolongement du RER E à l'Ouest Tronçon Saint-Lazare - Nanterre la Folie		Echelle (s) 1/1000		Num pages 12		<table border="1"> <thead> <tr> <th>Emetteur</th> <th>Type de Doc</th> <th>Id. RFF</th> <th>Phase</th> <th>Code Géo</th> <th>Discipline</th> <th>Numéro Doc</th> <th>Encartage</th> <th>Indice</th> </tr> </thead> <tbody> <tr> <td>402</td> <td>EPD</td> <td>INF</td> <td>PRO</td> <td>DEF</td> <td>ARC</td> <td>015</td> <td>05039</td> <td>A</td> </tr> </tbody> </table>						Emetteur	Type de Doc	Id. RFF	Phase	Code Géo	Discipline	Numéro Doc	Encartage	Indice	402	EPD	INF	PRO	DEF	ARC	015	05039	A
Emetteur	Type de Doc	Id. RFF	Phase	Code Géo	Discipline	Numéro Doc	Encartage	Indice																					
402	EPD	INF	PRO	DEF	ARC	015	05039	A																					
VIDE SUR COEUR TRANSPORT (Niv C)		Indice		Date		Modifications																							

NIVEAU A



Vue 23



Vue 24

MAITRISES D'OUVRAGE



Maitrises d'Œuvre



Prolongement du RER E à l'Ouest Tronçon Saint-Lazare - Nanterre la Folie

PK : 9+200 à 9+600

Entité émettrice

Duthilleul / CBA

Echelle (s)

Num pages 13

GARE EOLE - LA DEFENSE
A2
PHOTOGRAPHIES DE L'EXISTANT - NIVEAU A
VUES 23à24

Emetteur	Type de Doc	Id. RFF	Phase	Code Géo	Discipline	Numéro Doc	Encartage	Indice
402	EPD	INF	PRO	DEF	ARC	015	05039	A

NIVEAU A



Vue 25

MAITRISES D'OUVRAGE



Maitrises d'Œuvre



RER E Prolongement du RER E à l'Ouest Tronçon Saint-Lazare - Nanterre la Folie

			PK : 9+200 à 9+600
			Entité émettrice Duthilleul / CBA
A			Echelle (s) -
Indice	Date	Modifications	Num pages 14

GARE EOLE - LA DEFENSE
A2
PHOTOGRAPHIES DE L'EXISTANT - NIVEAU A
VUE 25

Emetteur	Type de Doc	Id. RFF	Phase	Code Géo	Discipline	Numéro Doc	Encartage	Indice
402	EPD	INF	PRO	DEF	ARC	015	05039	A

NIVEAU B



Vue 26



Vue 27



Vue 28

MAITRISES D'OUVRAGE



Maitrises d'Œuvre



RER E Prolongement du RER E à l'Ouest Tronçon Saint-Lazare - Nanterre la Folie

			PK : 9+200 à 9+600
			Entité émettrice Duthilleul / CBA
16			Echelle (s) -
Indice	Date	Modifications	Num pages 06

GARE EOLE - LA DEFENSE A2 PHOTOGRAPHIES DE L'EXISTANT - NIVEAU B VUES 26 0 28									
Emetteur	Type de Doc	Id. RFF	Phase	Code Géo	Discipline	Numéro Doc	Encartage	Indice	
402	EPD	INF	PRO	DEF	ARC	015	05039	A	



MAITRISES D'OUVRAGE  UNIBAIL-RODAMCO 87-89, Quai Panhard et Levassor 75214 PARIS CEDEX		Maitrises d'Œuvre  setec  egis JEAN-MARIE DUTHILLEUL architecture urbanisme		 SIPEC INGENIERIE FLUIDES  OZ ozon architectures  B+A Architectes Crochon Brullmann + Associés		PK : 9+200 à 9+600 Entité émettrice Duthilleul / CBA		GARE EOLE - LA DEFENSE A2 NIVEAU C plan de reperage													
REPERAGE Prolongement du RER E à l'Ouest Tronçon Saint-Lazare - Nanterre la Folie		Echelle (s) 1/1000		Emetteur 402		Type de Doc EPD		Id. REF INF		Phase PRO		Code Géo DEF		Discipline ARC		Numéro Doc 015		Encartage 05039		Indice A	
A		Indice		Date		Modifications		Num pages 17													

NIVEAU C



Vue 29



Vue 31



Vue 30

MAITRISES D'OUVRAGE







Maitrises d'Œuvre






 Prolongement du RER E à l'Ouest

Tronçon Saint-Lazare - Nanterre la Folie

PK :	9+200 à 9+600
Entité émettrice	Duthilleul / CBA
Echelle (s)	-
Indice	Date
Num pages	18
Modifications	

GARE EOLE - LA DEFENSE									
A2									
PHOTOGRAPHIES DE L'EXISTANT - NIVEAU C									
VUES 29 0 31									
Emetteur	Type de Doc	Id. RFF	Phase	Code Géo	Discipline	Numéro Doc	Encartage	Indice	
402	EPD	INF	PRO	DEF	ARC	015	05039	A	