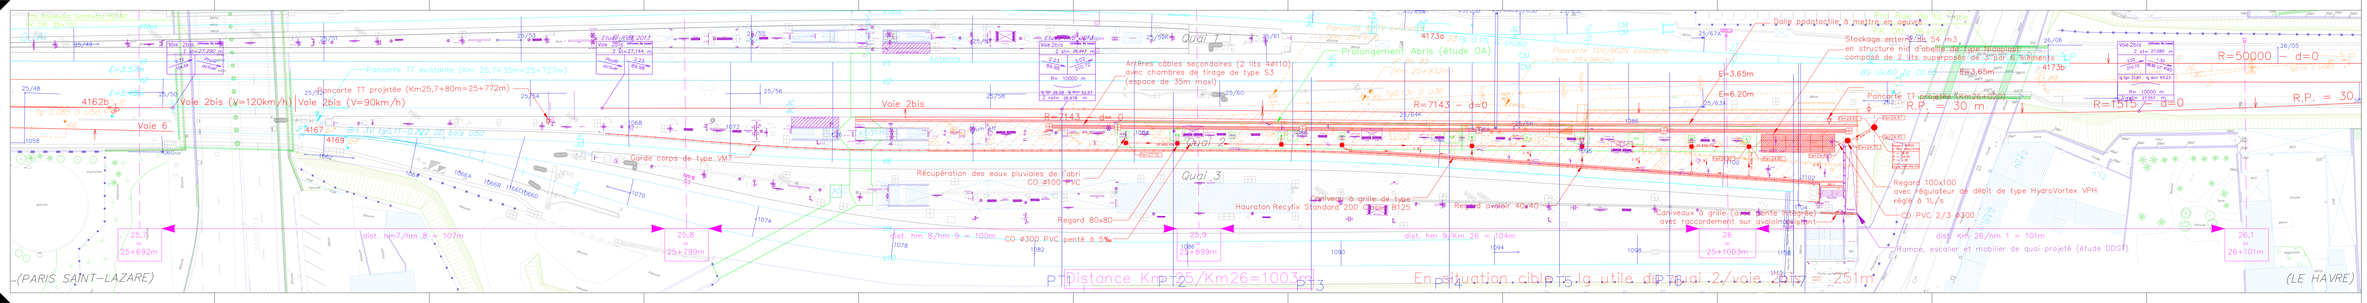

MATRIX INGENIERIE		MATRIX INGENIERIE	ASSIST MATRIX INGENIERIE
Agence Ouest Rue Ampère Zi Les Noulins Tél : 02 43 69 60 60 Fax : 02 43 69 60 61 72000 LE MANS		Agence Ouest Rue Ampère Zi Les Noulins Tél : 02 43 69 60 60 Fax : 02 43 69 60 61 72000 LE MANS	Agence Ouest Rue Ampère Zi Les Noulins Tél : 02 43 69 60 60 Fax : 02 43 69 60 61 72000 LE MANS
MATRIX INGENIERIE DELEGUEE	MATRIX INGENIERIE GENERALE	MATRIX INGENIERIE ETUDES	
Agence Ouest Rue Ampère Zi Les Noulins Tél : 02 43 69 60 60 Fax : 02 43 69 60 61 72000 LE MANS	Agence Ouest Rue Ampère Zi Les Noulins Tél : 02 43 69 60 60 Fax : 02 43 69 60 61 72000 LE MANS	Agence Ouest Rue Ampère Zi Les Noulins Tél : 02 43 69 60 60 Fax : 02 43 69 60 61 72000 LE MANS	

Ligne de Paris-Saint-Lazare à Le Havre (240 000)

Prolongement du RER E à l'Ouest

Secteur de Poissy

Aménagement du plan de voie et création d'PCS entre Poissy et Verneuil/le Verneuil
Plan des dispositions projetées des travaux "QUAI5"
Quai 2

PRO — Etudes Générales - Voie

ENTITE EMETTRICE	ENTITE DE CONTROLE PRESCRIPTEUR ET ENTITE ASSUMANT LA MAITRISE D'OUVRAGE
Nom : Assist Matrix Ingénierie Adresse : Rue Ampère, Zi Les Noulins, 72000 Le Mans Tél : 02 43 69 60 60 / Fax : 02 43 69 60 61	Nom : SNCF Transilien Adresse : 16, rue Jean Jaurès, 92807 Puteaux Cedex Tél : 01 47 58 60 00 / Fax : 01 47 58 60 01
Nom : Matrix Ingénierie Adresse : Rue Ampère, Zi Les Noulins, 72000 Le Mans Tél : 02 43 69 60 60 / Fax : 02 43 69 60 61	ENTITE DE VALIDATION FINALE Nom : SNCF Transilien Adresse : 16, rue Jean Jaurès, 92807 Puteaux Cedex Tél : 01 47 58 60 00 / Fax : 01 47 58 60 01

Indice	Date	Modification
A	01/12/11	Première émission

CODIFICATION									
ENTITE EMETTRICE	PHASE	ID ART	CHAPITRE	TYPE DOCUMENT	ZONE	NIVEAU	TYPE DOCUMENT	ZONE	NIVEAU
MX	PRO	000	000	PLA	000	00	ARP	000	00

CODIFICATION					
ENTITE EMETTRICE	ANNEE	PHASE ETUDE	ZONE	NUMERO	INDICE
MX	2011	PRO	000	0000	A

Nom fichier Principal	V:\M.E.C.\A0000.025.24.224	Echelle	
Nom du fichier	0024.dwg		1:1000/plan